


Plzeň – dopravní propojení MK Růženy Svobodové na silnici I/27 Lidická

PODROBNÁ SITUACE

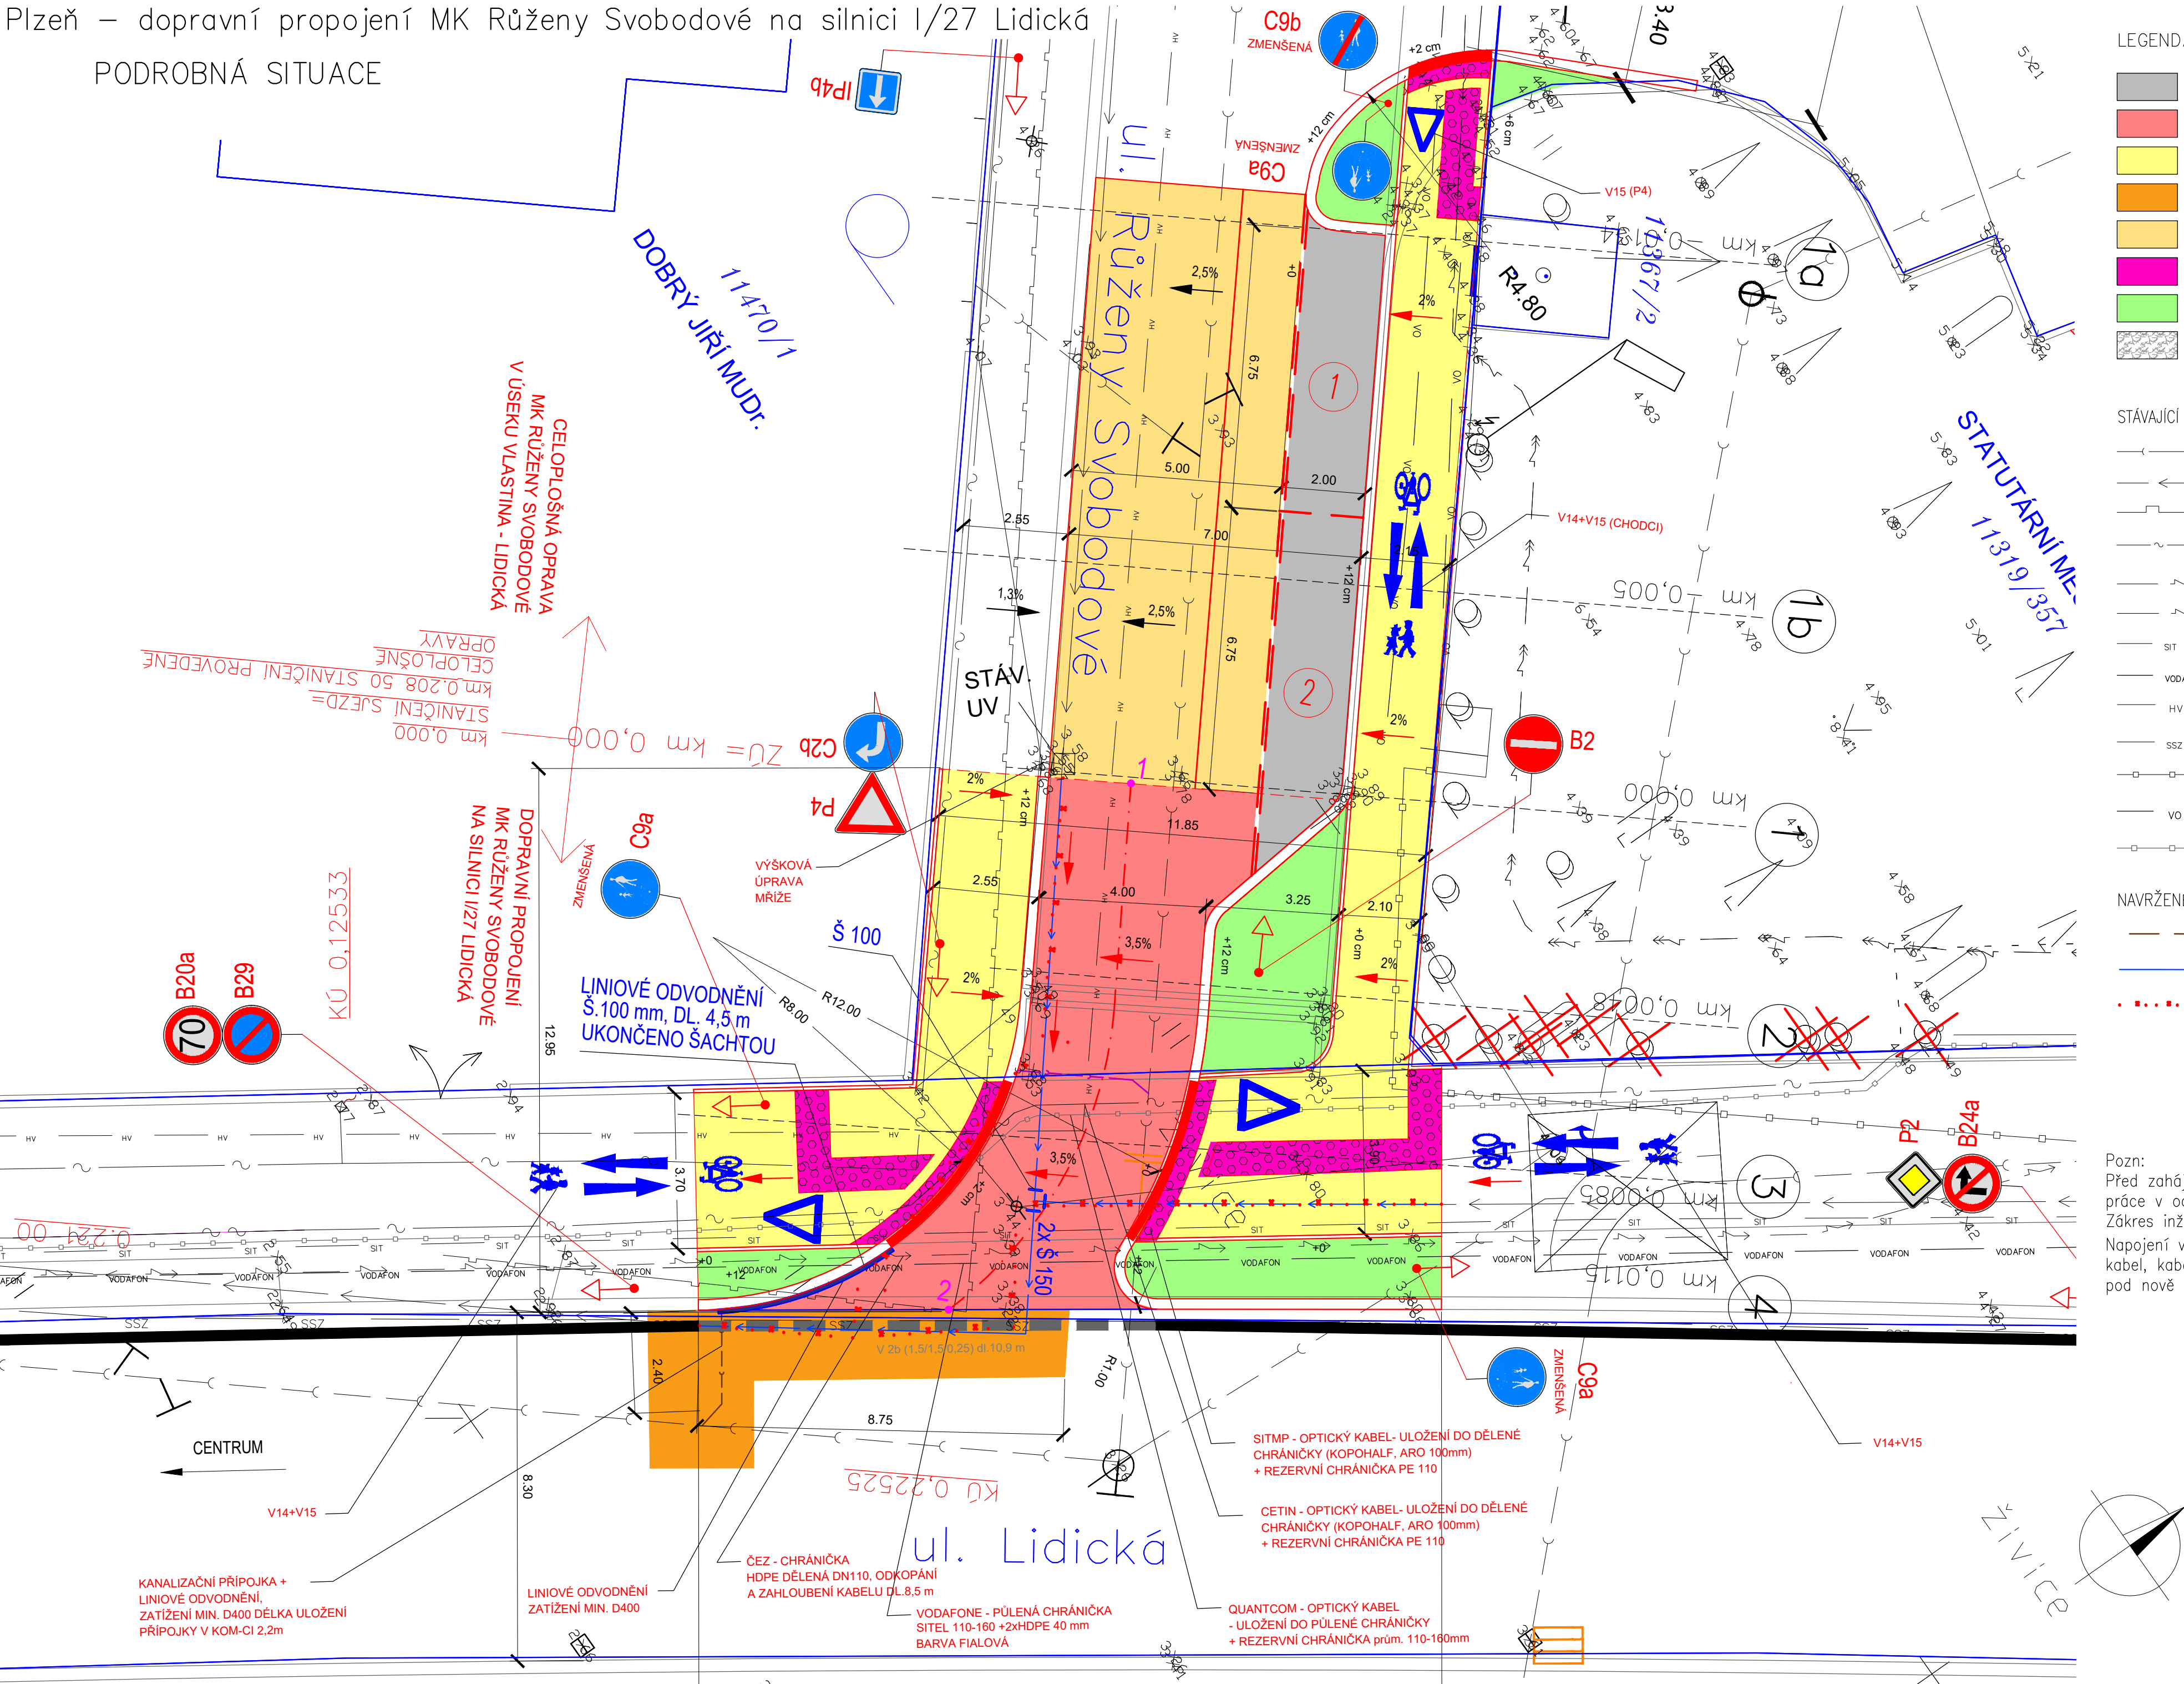

- LEGENDA:
- PARKOVACÍ STÁNÍ – BETONOVÁ DLAŽBA S ROZŠÍŘENÝMI SPÁRAMI
 - NOVÁ KONSTRUKCE VOZOVKY
 - CHODNÍK – ASFALT
 - NOVÁ KONSTRUKCE NAD RÝHOU LIDICKÁ ULICE
 - OPRAVA OBRUSNÉ VRSTVY
 - SIGNÁLNÍ, VAROVNÝ PÁS PRO NEVIDOMÉ
 - ZELEŇ
 - ZPEVNĚNÁ CESTA – ŠLAPÁKY
 - ŽULOVÝ OBRUBNÍK
 - STÁVAJÍCÍ DOPRAVNÍ ZNAČKA
 - NOVÁ DOPRAVNÍ ZNAČKA
 - NOVÉ VDZ
 - KÁCENÍ A OŘEZ KŘOVIN
 - NOVÉ VODOROVNÉ DOPRAVNÍ ZNAČENÍ
 - ZAMĚŘENÍ
 - HRANICE KATASTRŮ
 - SLOUČENÁ HRANICE
- STÁVAJÍCÍ INŽENÝRSKÉ SÍTĚ:
- KANALIZACE – VODÁRNA PLZEŇ
 - VODOVOD – VODÁRNA PLZEŇ
 - NÍZKOTLAK – GasNet s.r.o
 - KABEL CETIN – optický
 - KABEL ČEZ – podzemní NN
 - KABEL ČEZ – podzemní VN
 - SITMP – KABEL OPTICKÝ
 - KABEL VODAFONE
 - PT – BEZKANÁLOVÝ HORKOVOD
 - SVSMP – SSZ KABEL
 - SVSMP – NAPÁJECÍ KABEL VO V ZEMI
 - SVSMP – VEŘEJNÉ OSVĚTLENÍ
 - QUANTCOM – OPTICKÝ KABEL
- NAVRŽENÉ INŽENÝRSKÉ SÍTĚ:
- PŘÍPOJKA
 - VÝMĚNA VODOVODU VE STÁVAJÍCÍ TRASE
 - RUŠENÍ STÁVAJÍCÍHO VODOVODU

Pozn:
Před zahájením zemních prací vytyčit všechny inženýrské sítě a dodržovat podmínky jejich správců a práce v ochranném pásmu sítí provádět podle požadavků jejich správců.
Zákres inženýrských sítí neslouží jako vytyčovací výkres, kabely nutno vytyčit a ověřit sondami.
Napojení vyžaduje ochranu inženýrských sítí v místě napojení, jedná se o ČEZ NN, optický telefonní kabel, kabely SITMP a optický kabel Quantcom a kabel Vodafone. Je třeba provést výměnu vodovodu pod nově vybudovanou komunikací v místech napojení.

PROJEKTOVÁNÍ DOPRAVNÍCH STAVEB				Projekční kancelář Ing. Škubalová U Bachmače 29, 326 00 PLZEŇ tel. 377 455 842	
VED. PROJEKTANT Ing. Škubalová	ZODP. PROJEKTANT Ing. Škubalová	VYPRACOVAL Ing. Chemisova	SCHVÁLIL Ing. Škubalová	Projekční kancelář Ing. Škubalová U Bachmače 29, 326 00 PLZEŇ tel. 377 455 842	
KRAJ PLZEŇSKÝ	KAT.ÚZEMÍ PLZEŇ	FORMÁT 720/420	DATUM 5/2025	ÚČEL PDPS	
OBJEDNATEL Statutární město Plzeň zastoupené SVS města Plzně	AKCE Plzeň - dopravní propojení MK Růženy Svobodové na silnici I/27 Lidická	ČÍS. ZAKÁZKY 1507	MĚŘITKO 1:100	REGISTRACE—ČÍS. 13890450	
SO 101 KOMUNIKACE	OBSAH PODROBNÁ SITUACE	ČÍS. VÝKRESU 2	ČÍS. KOPIE		