


SO 191 M 1:1000
SITUACE, MÍSTNÍ ÚPRAVA

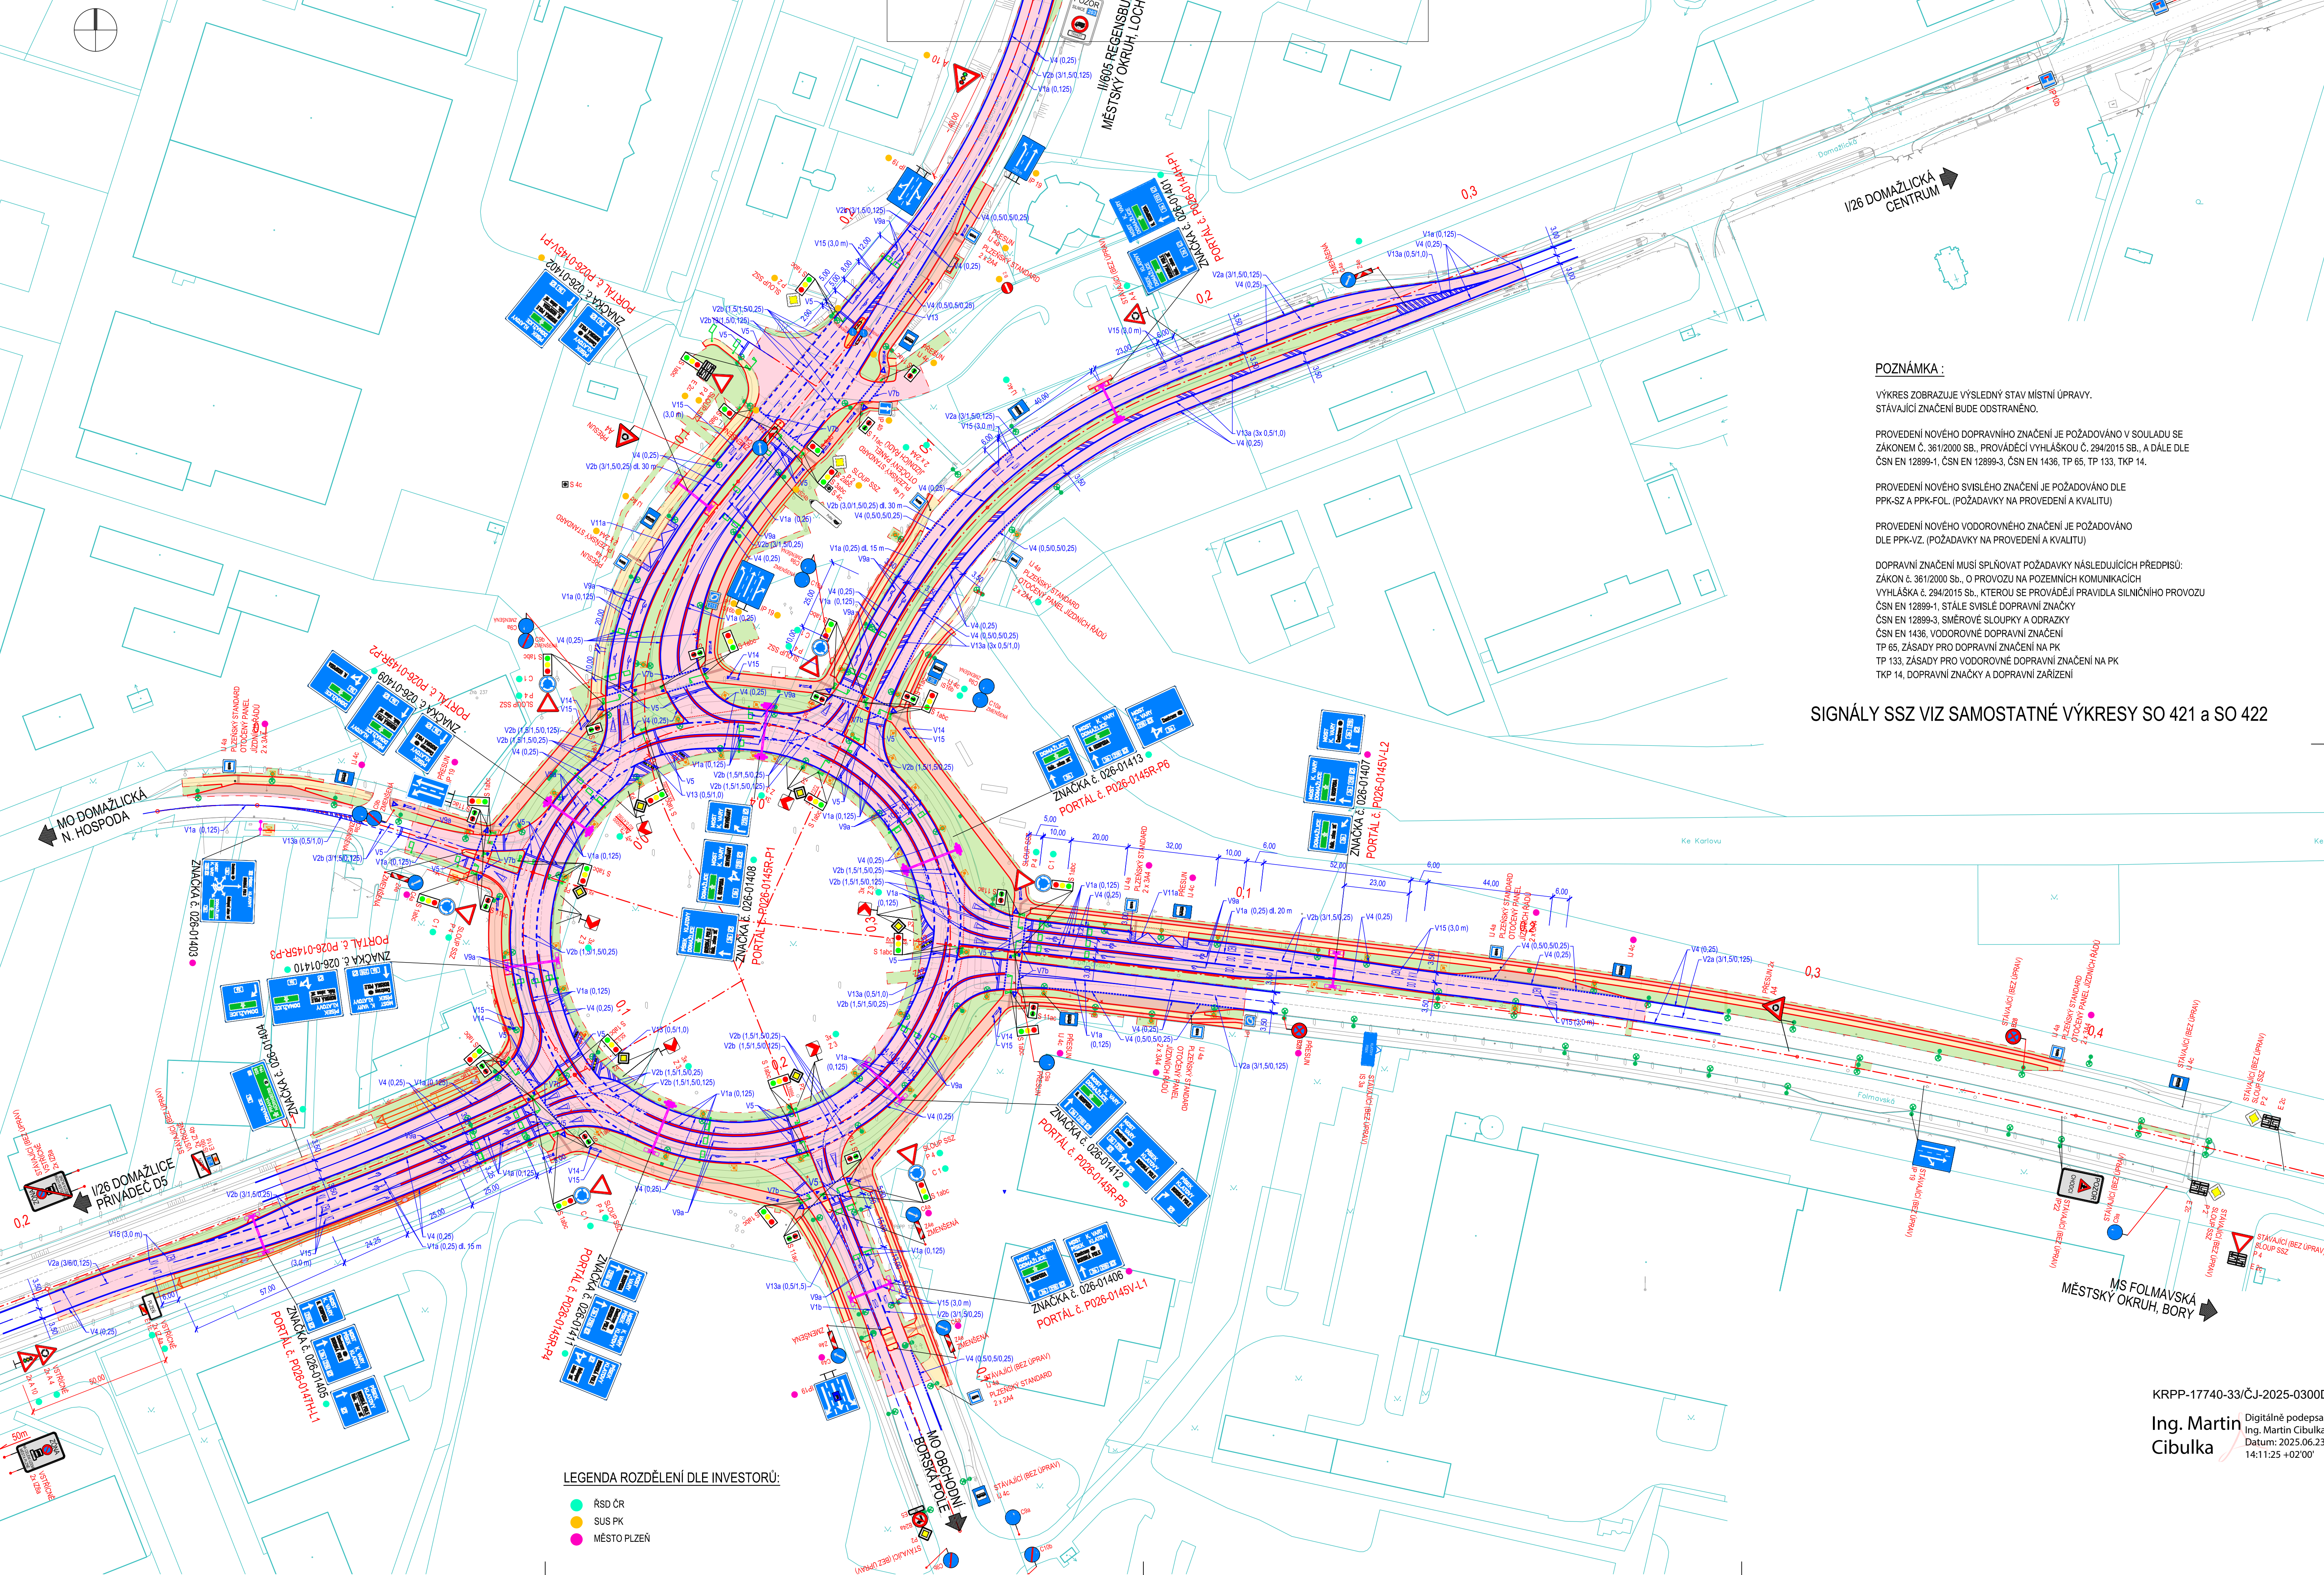

POZNÁMKA :

VÝKRES ZOBRAZUJE VÝSLEDNÝ STAV MÍSTNÍ ÚPRAVY.
STÁVAJÍCÍ ZNAČENÍ BUDE ODSTRANĚNO.


PROVEDENÍ NOVÉHO DOPRAVNÍHO ZNAČENÍ JE POŽÁDÁVANO V SOULADU SE
ZÁKONEM Č. 361/2000 SB., PROVÁDĚCÍ VYHLÁŠKOU Č. 294/2015 SB., A DĚLE
ČSN EN 12899-1, ČSN EN 12899-3, ČSN EN 1436, TP 65, TP 133, TPK 14.

PROVEDENÍ NOVÉHO SVISLÉHO ZNAČENÍ JE POŽÁDÁVANO DLE
PPK-SZ A PPK-FOL. (POŽADAVKY NA PROVEDENÍ A KVALITU)

PROVEDENÍ NOVÉHO VODOROVNÉHO ZNAČENÍ JE POŽÁDÁVANO
DLE PPK-VZ. (POŽADAVKY NA PROVEDENÍ A KVALITU)

DOPRAVNÍ ZNAČENÍ MUSÍ SPLŇOVAT POŽADAVKY NÁSLEDUJÍCÍCH PŘEDPISŮ:
ZÁKON Č. 361/2000 SB., O PROVOZU NA POZEMNÍCH KOMUNIKACÍCH
VYHLÁŠKA Č. 294/2015 SB., KTEROU SE PROVÁDĚJÍ PRAVIDLA SILNIČNÍHO PROVOZU
ČSN EN 12899-1, STÁLE SVISLÉ DOPRAVNÍ ZNAČKY
ČSN EN 12899-3, SMĚROVÉ SLOUPKY A ODRAZKY
ČSN EN 1436, VODOROVNÉ DOPRAVNÍ ZNAČENÍ
TP 65, ZÁSADE PRO DOPRAVNÍ ZNAČENÍ NA PK
TP 133, ZÁSADE PRO VODOROVNÉ DOPRAVNÍ ZNAČENÍ NA PK
TPK 14, DOPRAVNÍ ZNAČKY A DOPRAVNÍ ZAŘÍZENÍ

SIGNÁLY SSZ VIZ SAMOSTATNÉ VÝKRESY SO 421 a SO 422

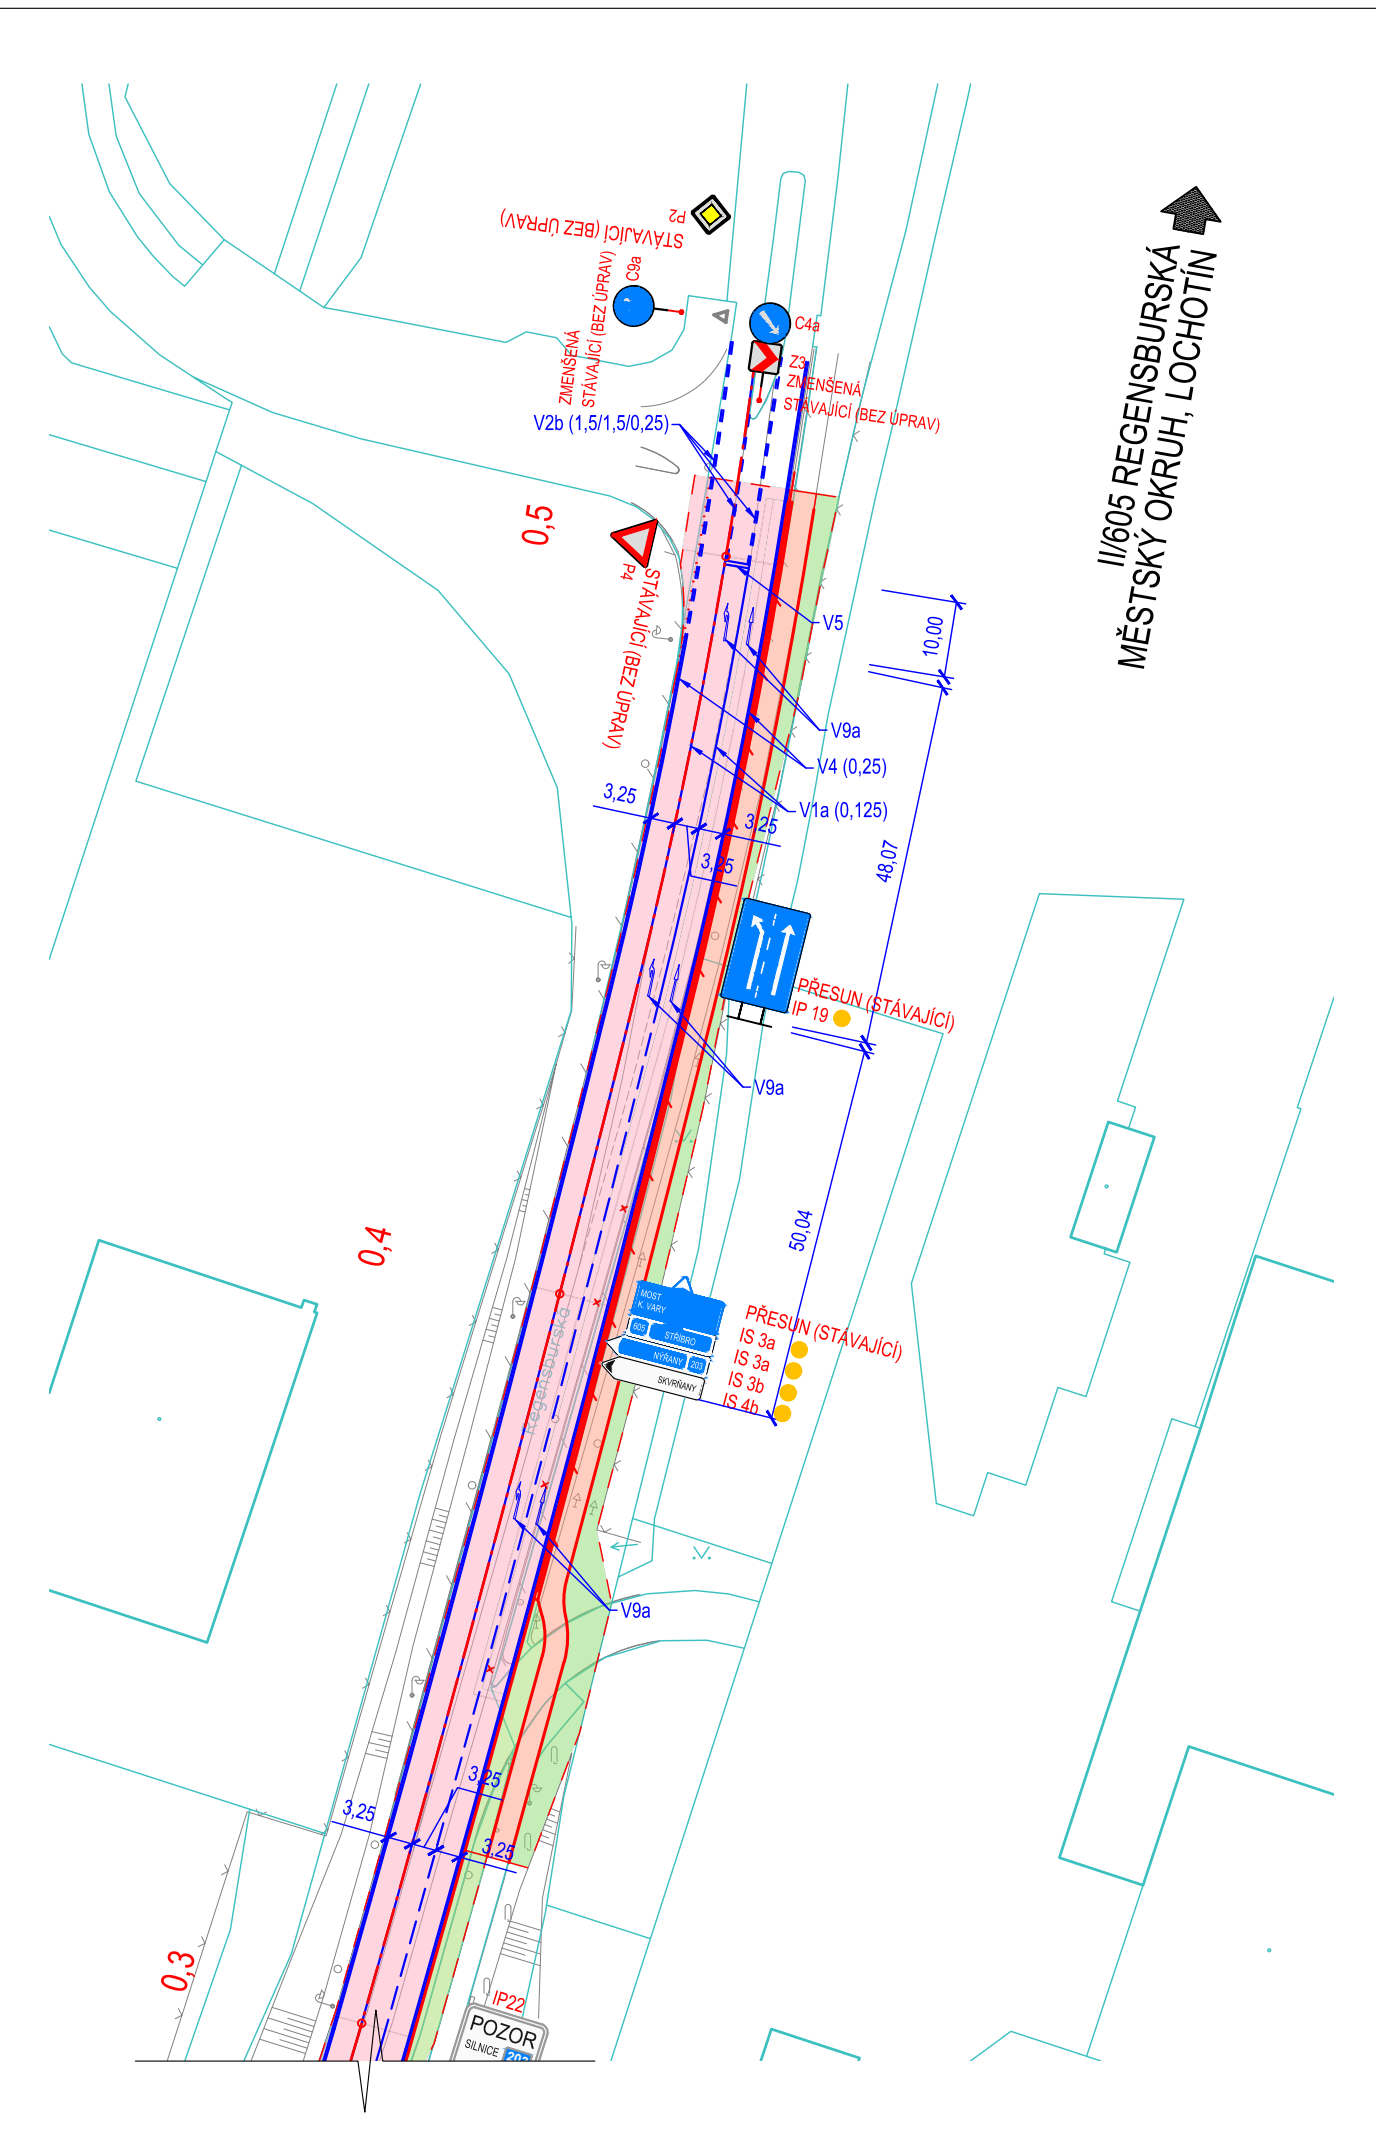

KONCEPT 05/2025

ZMĚNA STAVBY:						
ZMĚNA č. 1	-					
ZMĚNA č. 2	-					
ZMĚNA č. 3	-					
ZMĚNA č. 4	-					
ZMĚNA č. 5	-					
ČÍSLO ZMĚNY	POPIS (ODŮVODNĚNÍ ZMĚNY VIZ SEZNAM PŘÍLOH)		DATUM:	PODPIS:		
ZA TÝM SPRÁVCE STAVBY:			RAZÍTKO:			
OBJEDNATEL STAVBY:			RAZÍTKO:			
 ŘEDITELSTVÍ SILNIC A DÁLNIC Město  Plzeň  SÚSPK Správa a údržba silnic Plzeňského kraje, příspěvková organizace ŘEDITELSTVÍ SILNIC A DÁLNIC s.p. Čertanova 2223/12, 140 00 Praha 4 STATUTÁRNÍ MĚSTO PLZEŇ náměstí Republiky 1, 301 00 Plzeň zastoupení OOBOREM INVESTIC MMP SPRÁVA A ÚDRŽBA SILNIC PLZEŇSKÉHO KRAJE P.O. Kotlovská 152, 305 00 Plzeň			DATUM:		PODPIS:	
ZHOTOVITEL STAVBY:			RAZÍTKO:			
Společnost OK Domažlická Foltmavská			RAZÍTKO:			
 EUROVIA VINCI  BERGER BOHEMIA a.s. Klatovská 410/167, 321 00 Plzeň EUROVIA CZ a.s. U Michalaského lesa 158/12, 140 00 Praha			DATUM:		PODPIS:	
KOORDINÁTOR RDS:			RAZÍTKO:			
			RAZÍTKO:			
WORING s.r.o. K Dráze 594/25, 326 00 Plzeň IČO: 291 59 342, DIČ: CZ 291 59 342 E-mail: info@woring.cz, Tel: +420 371 141 150			DATUM:		PODPIS:	

SO 191

VYPRACOVANÁ		ZODP. PROJEKTANT		WORING s.r.o.	
Kolektiv	Ing. P. Marek	Ing. J. Soukup		K Dráze 594/25, 326 00 Plzeň	E-mail: info@woring.cz
OBJED. KRAJ:	Plzeňský kraj			ČÍSLO: 291 59 342	TEL: +420 371 141 150
OBJEDNATEL:	RSD, Město Plzeň, SÚSPK			STUPĚŇ PD	RDS
AKCE:				DATUM	05/2025
				ČÍSLO ZAKÁZKY	24W21049
				MĚŘÍTKO	1:1000
OBSAH:		ČÍSLO PŘÍLOHY:		PÁŘE ČÍSLO:	
SO 191 - SVISLÉ A VODOROVNÉ DOPRAVNÍ ZNAČENÍ SITUACE, MÍSTNÍ ÚPRAVA		2			