


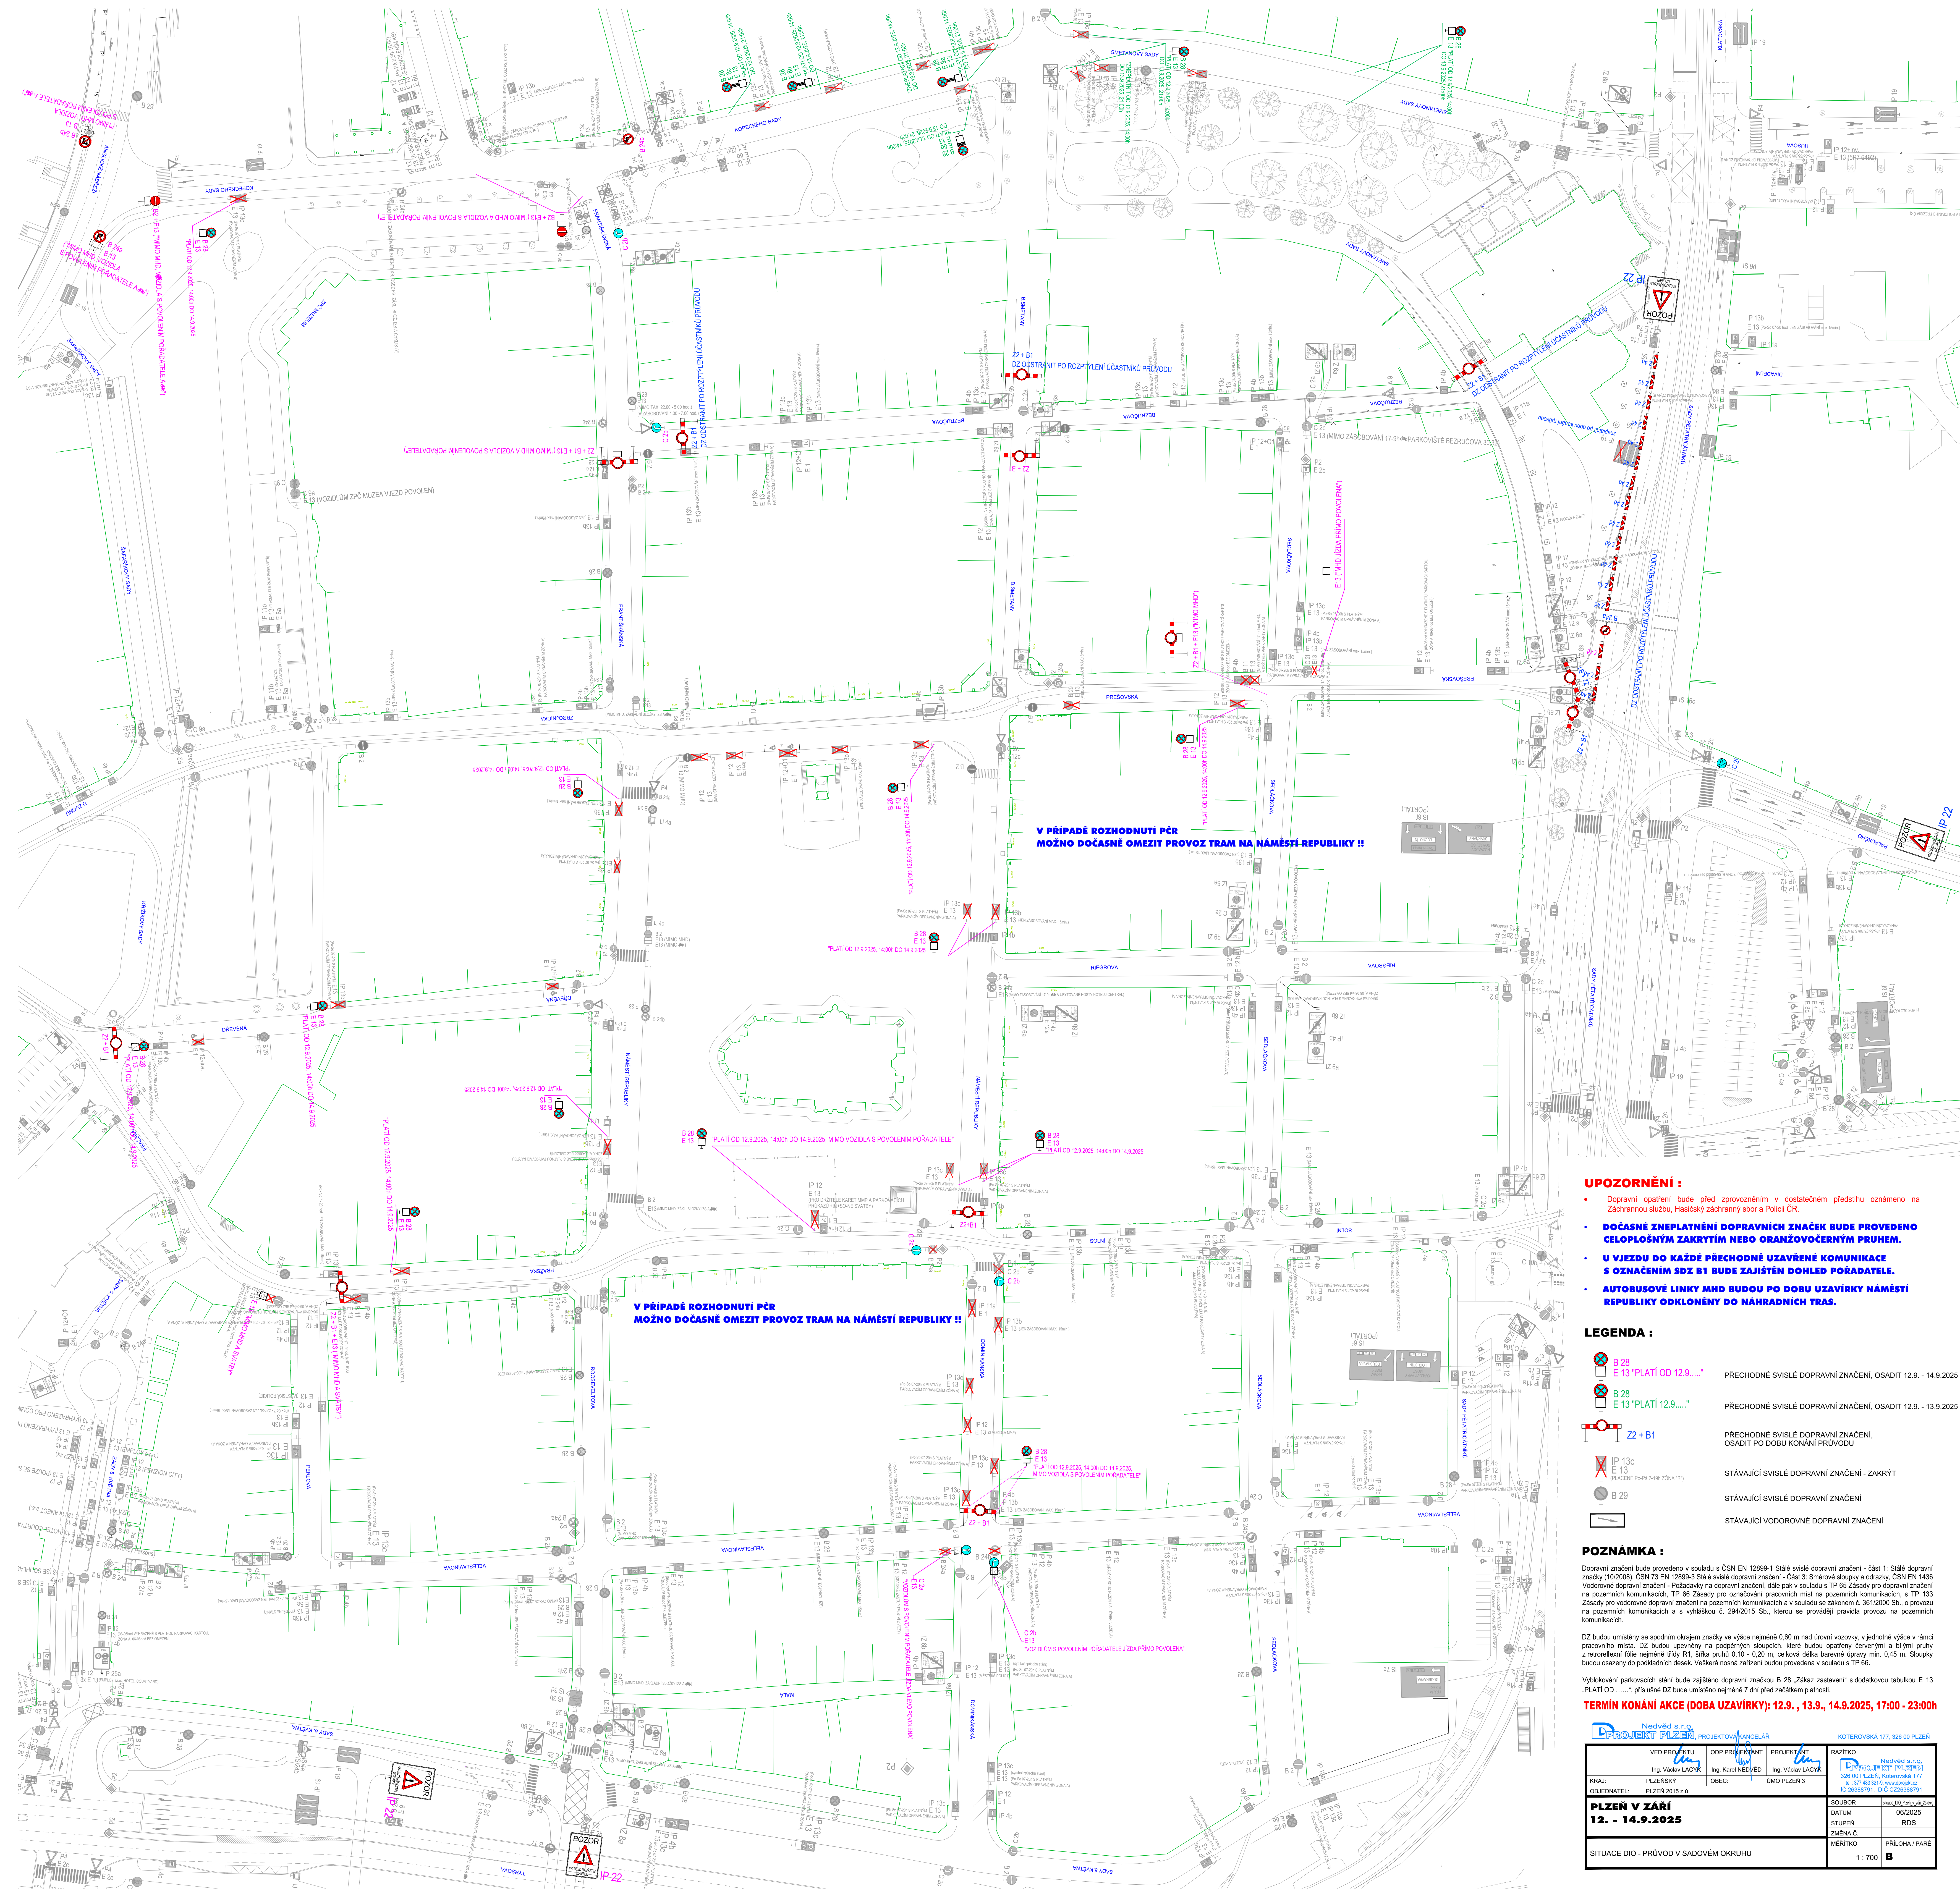

- UPOZORNĚNÍ :**
- Dopravní opatření bude před zprovozněním v dostatečném předstihu oznámeno na Zachranou službu, Hasičský záchranný sbor a Policii ČR.
 - DOČASNĚ ZNEPLATNĚNÍ DOPRAVNÍCH ZNAČEK BUDE PROVEDENO CELOPLOŠNĚM ZAKRYTÍM NEBO ORANŽOVOČERNÝM PRUHEM.**
 - U VJEZDU DO KAŽDÉ PŘECHODNĚ UZAVŘENÉ KOMUNIKACE S OZNAČENÍM SDZ B1 BUDE ZAJIŠTĚN DOHLED POŘADATELE.**
 - AUTOBUSOVÉ LINKY MHD BUDOU PO DOBU UZAVÍRKY NÁMĚSTÍ REPUBLIKY ODKLONĚNÉ DO NAHRADNÍCH TRAS.**

LEGENDA :

	B 28	E 13 "PLATÍ OD 12.9."	PŘECHODNĚ SVISLÉ DOPRAVNÍ ZNAČENÍ, OSADIT 12.9. - 14.9.2025
	E 13	"PLATÍ OD 12.9."	PŘECHODNĚ SVISLÉ DOPRAVNÍ ZNAČENÍ, OSADIT 12.9. - 13.9.2025
	Z2 + B1		PŘECHODNĚ SVISLÉ DOPRAVNÍ ZNAČENÍ, OSADIT PO DOBU KONÁNÍ PRŮVODU
	IP 13c		STÁVAJÍCÍ SVISLÉ DOPRAVNÍ ZNAČENÍ - ZAKRYTÍ
	B 29		STÁVAJÍCÍ SVISLÉ DOPRAVNÍ ZNAČENÍ
	B 29		STÁVAJÍCÍ VODOROVNÉ DOPRAVNÍ ZNAČENÍ

POZNÁMKA :

Dopravní značení bude provedeno v souladu s ČSN EN 12899-1 Stálé svislé dopravní značení - část 1: Stálé dopravní značky 10020001, ČSN 13 EN 12899-3 Stálé svislé dopravní značení - část 3: Směrové skupiny a odznaky ČSN EN 1436 Vodovorné dopravní značení - Požadavky na dopravní značení, dále pak v souladu s TP 65 Zásady pro dopravní značení na pozemních komunikacích, TP 66 Zásady pro označování pracovních míst na pozemních komunikacích, s TP 133 Zásady pro vodorovné dopravní značení na pozemních komunikacích a v souladu se zákonem č. 361/2000 Sb., o provozu na pozemních komunikacích a s vyhláškou č. 294/2015 Sb., kterou se provádějí pravidla provozu na pozemních komunikacích.

DZ budou umístěny se spodním okrajem značky ve výšce nejméně 0,60 m nad úrovní vozovky, v jednotné výšce v rámci pracovního místa. DZ budou upevněny na podpěrných sloupcích, které budou opatřeny červenými a bílými pruhy z retroreflexní fólie nejméně třídy R1, šířka pruhu 0,10 - 0,20 m, celková délka barevné úpravy min. 0,45 m. Sloupky budou označeny do podkladních desek. Veškeré nosné zařízení budou provedena v souladu s TP 66.

Vyběhování parkovacích stání bude zajištěno dopravní značkou B 28 "Zákaz zastavení" s dodatkovou tabulkou E 13 "PLATÍ OD", příslušné DZ bude umístěno nejméně 7 dní před začátkem plátnosti.

TERMIN KONÁNÍ AKCE (DOBA UZAVÍRKY): 12.9., 13.9., 14.9.2025, 17:00 - 23:00h

VED. PROJEKTU Ing. Vladislav LACVÝ		ODP. PROJEKTANT Ing. Karel NEDVĚD		PROJEKTANT Ing. Vladislav LACVÝ		RAZITNO Ing. Vladislav LACVÝ	
KRAJ: PLZEŇSKÝ		OBEC: UMO PLZEŇ 3		KOTEROVSKÁ 177, 326 00 PLZEŇ		KOTEROVSKÁ 177, 326 00 PLZEŇ	
OBJEDNATEL: PLZEŇ 2015 z.s.							
PLZEŇ V ZÁŘÍ		12. - 14.9.2025		SOUBOR		KOTEROVSKÁ 177, 326 00 PLZEŇ	
SITUACE DIO - PRŮVOD V SADOVÉM OKRUHU				STUPĚŇ		RDS	
				ZMĚNA Č.		RDS	
				MĚRITKO		PŘÍLOHA / PARE	
						1 : 700	