


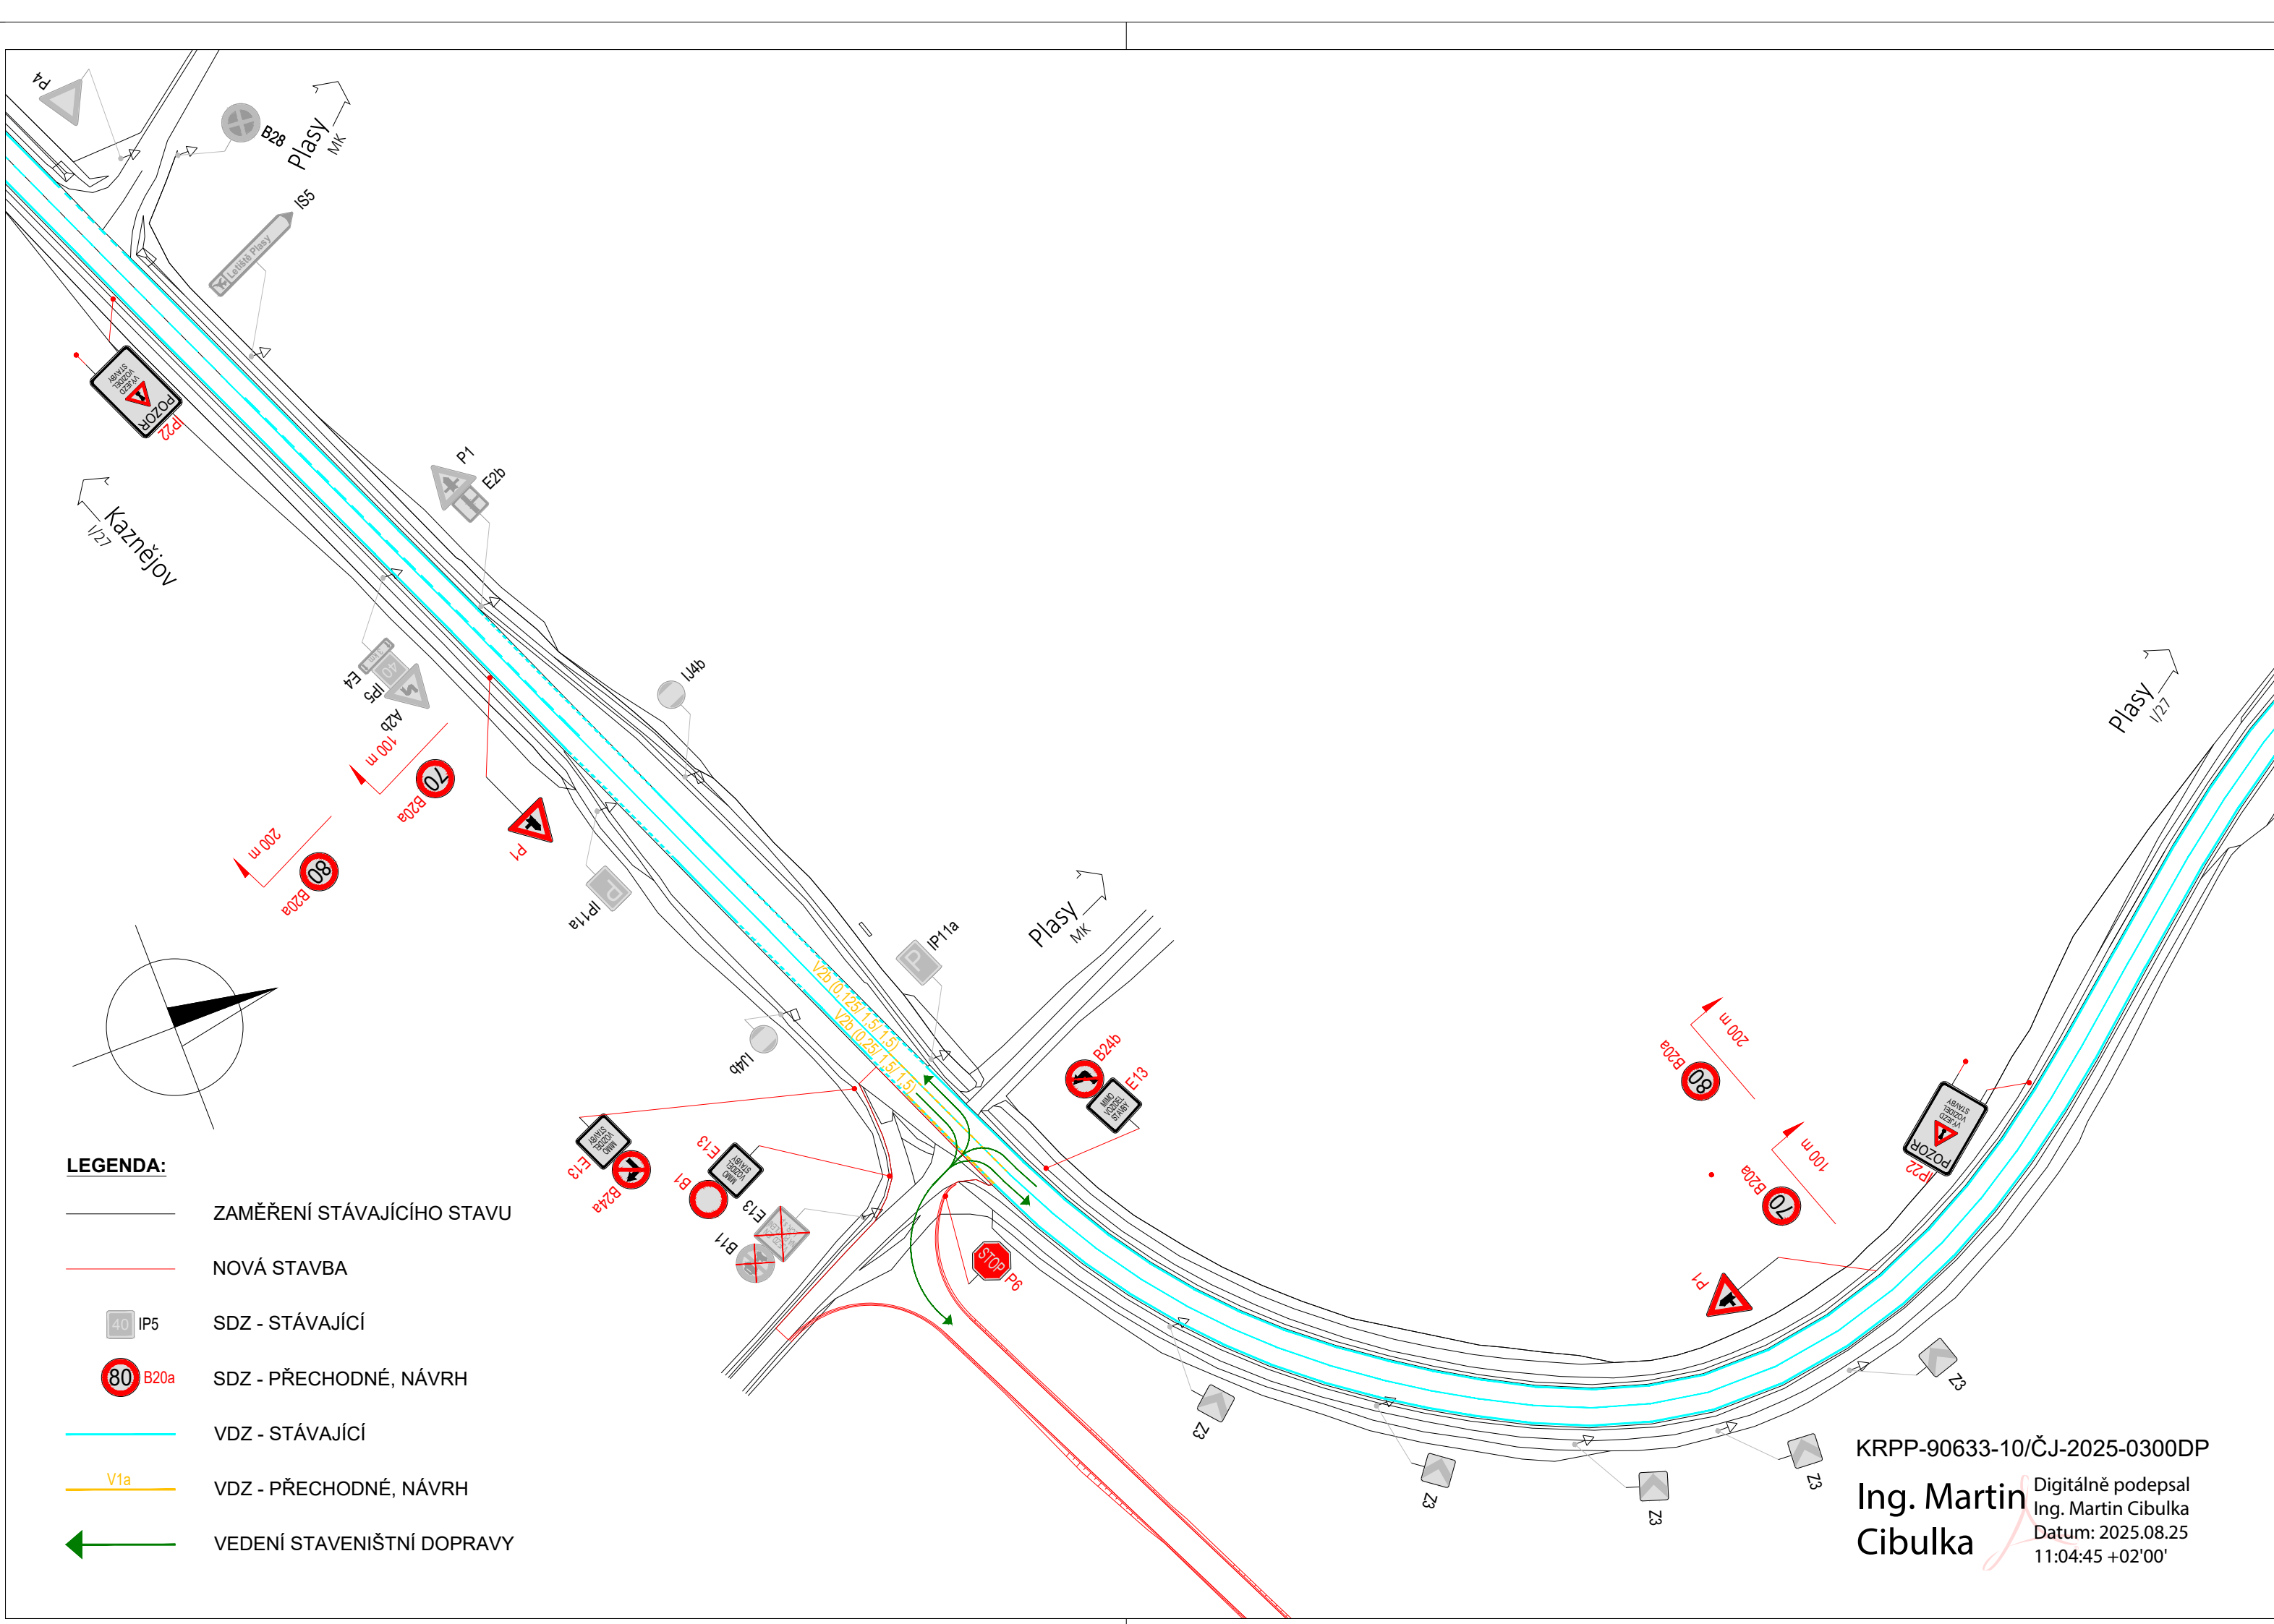

a			
b			
c			
č	text změny – odůvodnění	datum	podpis
I/27 Plasy, obchvat – most SO 201		Číslo objektu SO 180.1	

Zadavatel:  ŘEDITELSTVÍ SILNIC A DÁLNIC ŘEDITELSTVÍ SILNIC A DÁLNIC s. p. Čerčanská 2023/12, 140 00, Praha 4	Razítko: Kontroloval: Datum: Podpis:
---	--

Zhotovitel stavby:  SPOLEČNOST MOST PLASY Stavby mostů a.s. Vyskočilova 1566, Praha 4  EUROVIA EUROVIA CS, a.s. U Michelského lesa 1581/2, Praha 4  SAGASTA SAGASTA,s.r.o. Novodvorská 1010/14, 142 00 Praha 4	Razítko: Kontroloval: Datum: Podpis:
---	--

Koordinátor RDS:	Razítko: Kontroloval: Datum: Podpis:
------------------	--

Souřadnicový systém S–JTSK, Výškový systém Bpv Novodvorská 1010/14, 142 00 Praha 4 – Tel. 261344100, e–mail: info@sagasta.cz			
Navrhl/vypracoval: Ing. ROMAN KREJČÍ podpis:	Zodpovědný projektant: Ing. ROMAN KREJČÍ podpis:	Generální ředitel: Ing. Jiří ČURDA	Zhotovitel:  SAGASTA SAGASTA,s.r.o., Novodvorská 1010/14, 142 00 Praha 4
Technická kontrola: Ing. PETR PACÁK podpis:	Hlavní inženýr projektu: Ing. JANA BARTOVÁ Ph.D. podpis:	Ředitel ateliéru Praha: Ing. Vít HOZNOUR	

Kraj: PLZEŇSKÝ	Čís. zakázky:	125 025
Katastr.ú: PLASY, NEBŘEZINY	Čís. akce:	04 064
Objednatel: ŘEDITELSTVÍ SILNIC A DÁLNIC s.p., Čerčanská 2023/13, 140 00, Praha 4	Datum:	06.2026
Objekt: SO 180.1 DOPRAVNĚ–INŽENÝRSKÁ OPATŘENÍ NAPOJENÍ SO 150.1	Formát:	3 A4
Příloha: SITUACE PDZ – ETAPA 1	Měřítko:	1:1000
	Stupeň:	Souprava:
	RDS Čís. přílohy: 180.1.2	