


Plzeň – dopravní propojení MK Růženy Svobodové na silnici I/27 Lidická

PODROBNÁ SITUACE

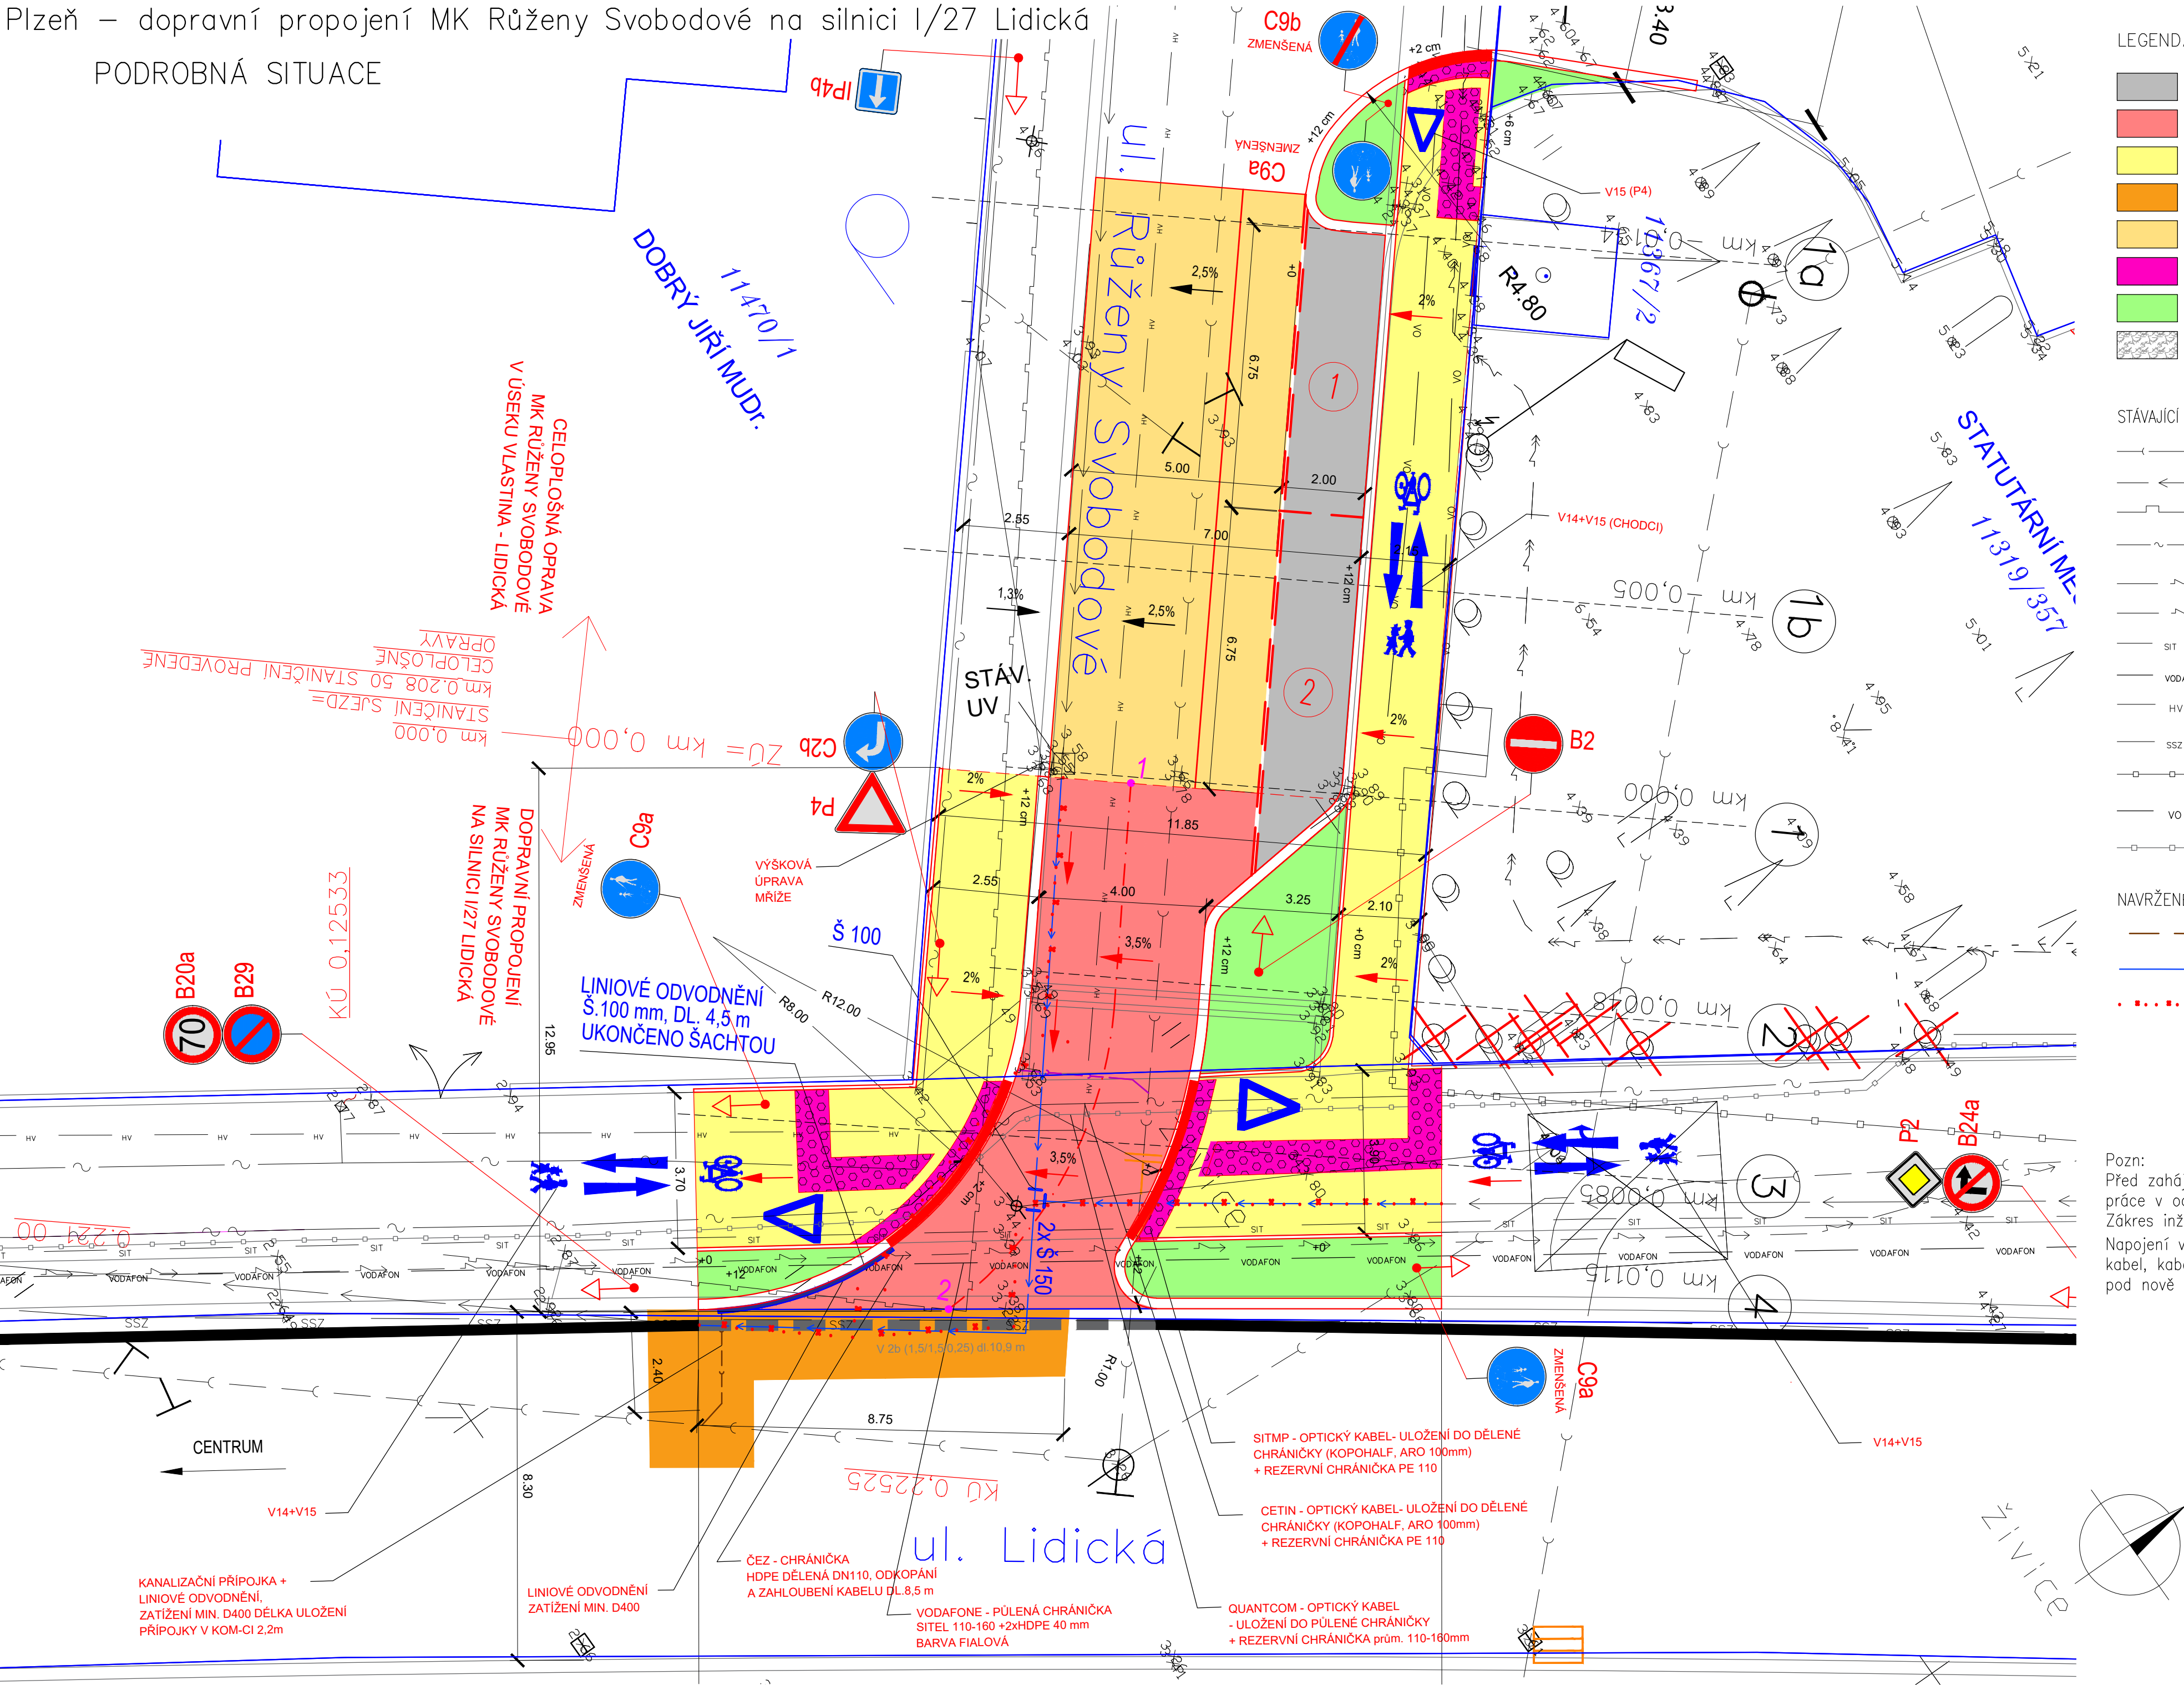

LEGENDA:

	PARKOVACÍ STÁNÍ – BETONOVÁ DLAŽBA S ROZŠÍŘENÍMI SPÁRAMI		ŽULOVÝ OBRUBNÍK
	NOVÁ KONSTRUKCE VOZOVKY		STÁVAJÍCÍ DOPRAVNÍ ZNAČKA
	CHODNÍK – ASFALT		NOVÁ DOPRAVNÍ ZNAČKA
	NOVÁ KONSTRUKCE NAD RÝHOU LIDICKÁ ULICE		NOVÉ VDZ
	OPRAVA OBRUSNÉ VRSTVY		KÁCENÍ A OŘEZ KŘOVIN
	SIGNÁLNÍ, VAROVNÝ PÁS PRO NEVIDOMÉ		NOVÉ VODOROVNÉ DOPRAVNÍ ZNAČENÍ
	ZELEŇ		ZAMĚŘENÍ
	ZPEVNĚNÁ CESTA – ŠLAPÁKY		HRANICE KATASTRŮ
			SLOUČENÁ HRANICE

STÁVAJÍCÍ INŽENÝRSKÉ SÍTĚ:

	KANALIZACE – VODÁRNA PLZEŇ
	VODOVOD – VODÁRNA PLZEŇ
	NÍZKOTLAK – GasNet s.r.o
	KABEL CETIN – optický
	KABEL ČEZ – podzemní NN
	KABEL ČEZ – podzemní VN
	SITMP – KABEL OPTICKÝ
	KABEL VODAFONE
	PT – BEZKANÁLOVÝ HORKOVOD
	SVSMP – SSZ KABEL
	SVSMP – NAPÁJECÍ KABEL VO V ZEMI
	SVSMP – VEŘEJNÉ OSVĚTLENÍ
	QUANTCOM – OPTICKÝ KABEL

NAVRŽENÉ INŽENÝRSKÉ SÍTĚ:

	PŘÍPOJKA
	VÝMĚNA VODOVODU VE STÁVAJÍCÍ TRASE
	RUŠENÍ STÁVAJÍCÍHO VODOVODU

Pozn:
Před zahájením zemních prací vytyčit všechny inženýrské sítě a dodržovat podmínky jejich správců a práce v ochranném pásmu sítí provádět podle požadavků jejich správců.
Zákres inženýrských sítí neslouží jako vytyčovací výkres, kabely nutno vytyčit a ověřit sondami.
Napojení vyžaduje ochranu inženýrských sítí v místě napojení, jedná se o ČEZ NN, optický telefonní kabel, kabely SITMP a optický kabel Quantcom a kabel Vodafone. Je třeba provést výměnu vodovodu pod nově vybudovanou komunikací v místech napojení.



PROJEKTOVÁNÍ DOPRAVNÍCH STAVEB

Projekční kancelář Ing. Škubalová
U Bachmatě 29, 326 00 PLZEŇ
tel. 377 455 842

VED. PROJEKTANT	ZODP. PROJEKTANT	VYPRACOVAL	SCHVÁLIL	Projekční kancelář Ing. Škubalová U Bachmatě 29, 326 00 PLZEŇ tel. 377 455 842	
Ing. Škubalová	Ing. Škubalová	Ing. Chemisova	Ing. Škubalová		
KRAJ	PLZEŇSKÝ	KAT.ÚZEMÍ	PLZEŇ	FORMÁT	720/420
OBJEDNATEL	Statutární město Plzeň zastoupené SVS města Plzně			DATUM	5/2025
AKCE	Plzeň - dopravní propojení MK Růženy Svobodové na silnici I/27 Lidická			ÚČEL	PDPS
ČÍS. ZAKÁZKY				1507	
MĚŘITKO				1:100	
SO 101 KOMUNIKACE				REGISTRACE—IČO	13890450
OBSAH	PODROBNÁ SITUACE			ČÍS. VÝKRESU	ČÍS. KOPIE
				2	