


SO 191 M 1:1000
SITUACE, MÍSTNÍ ÚPRAVA

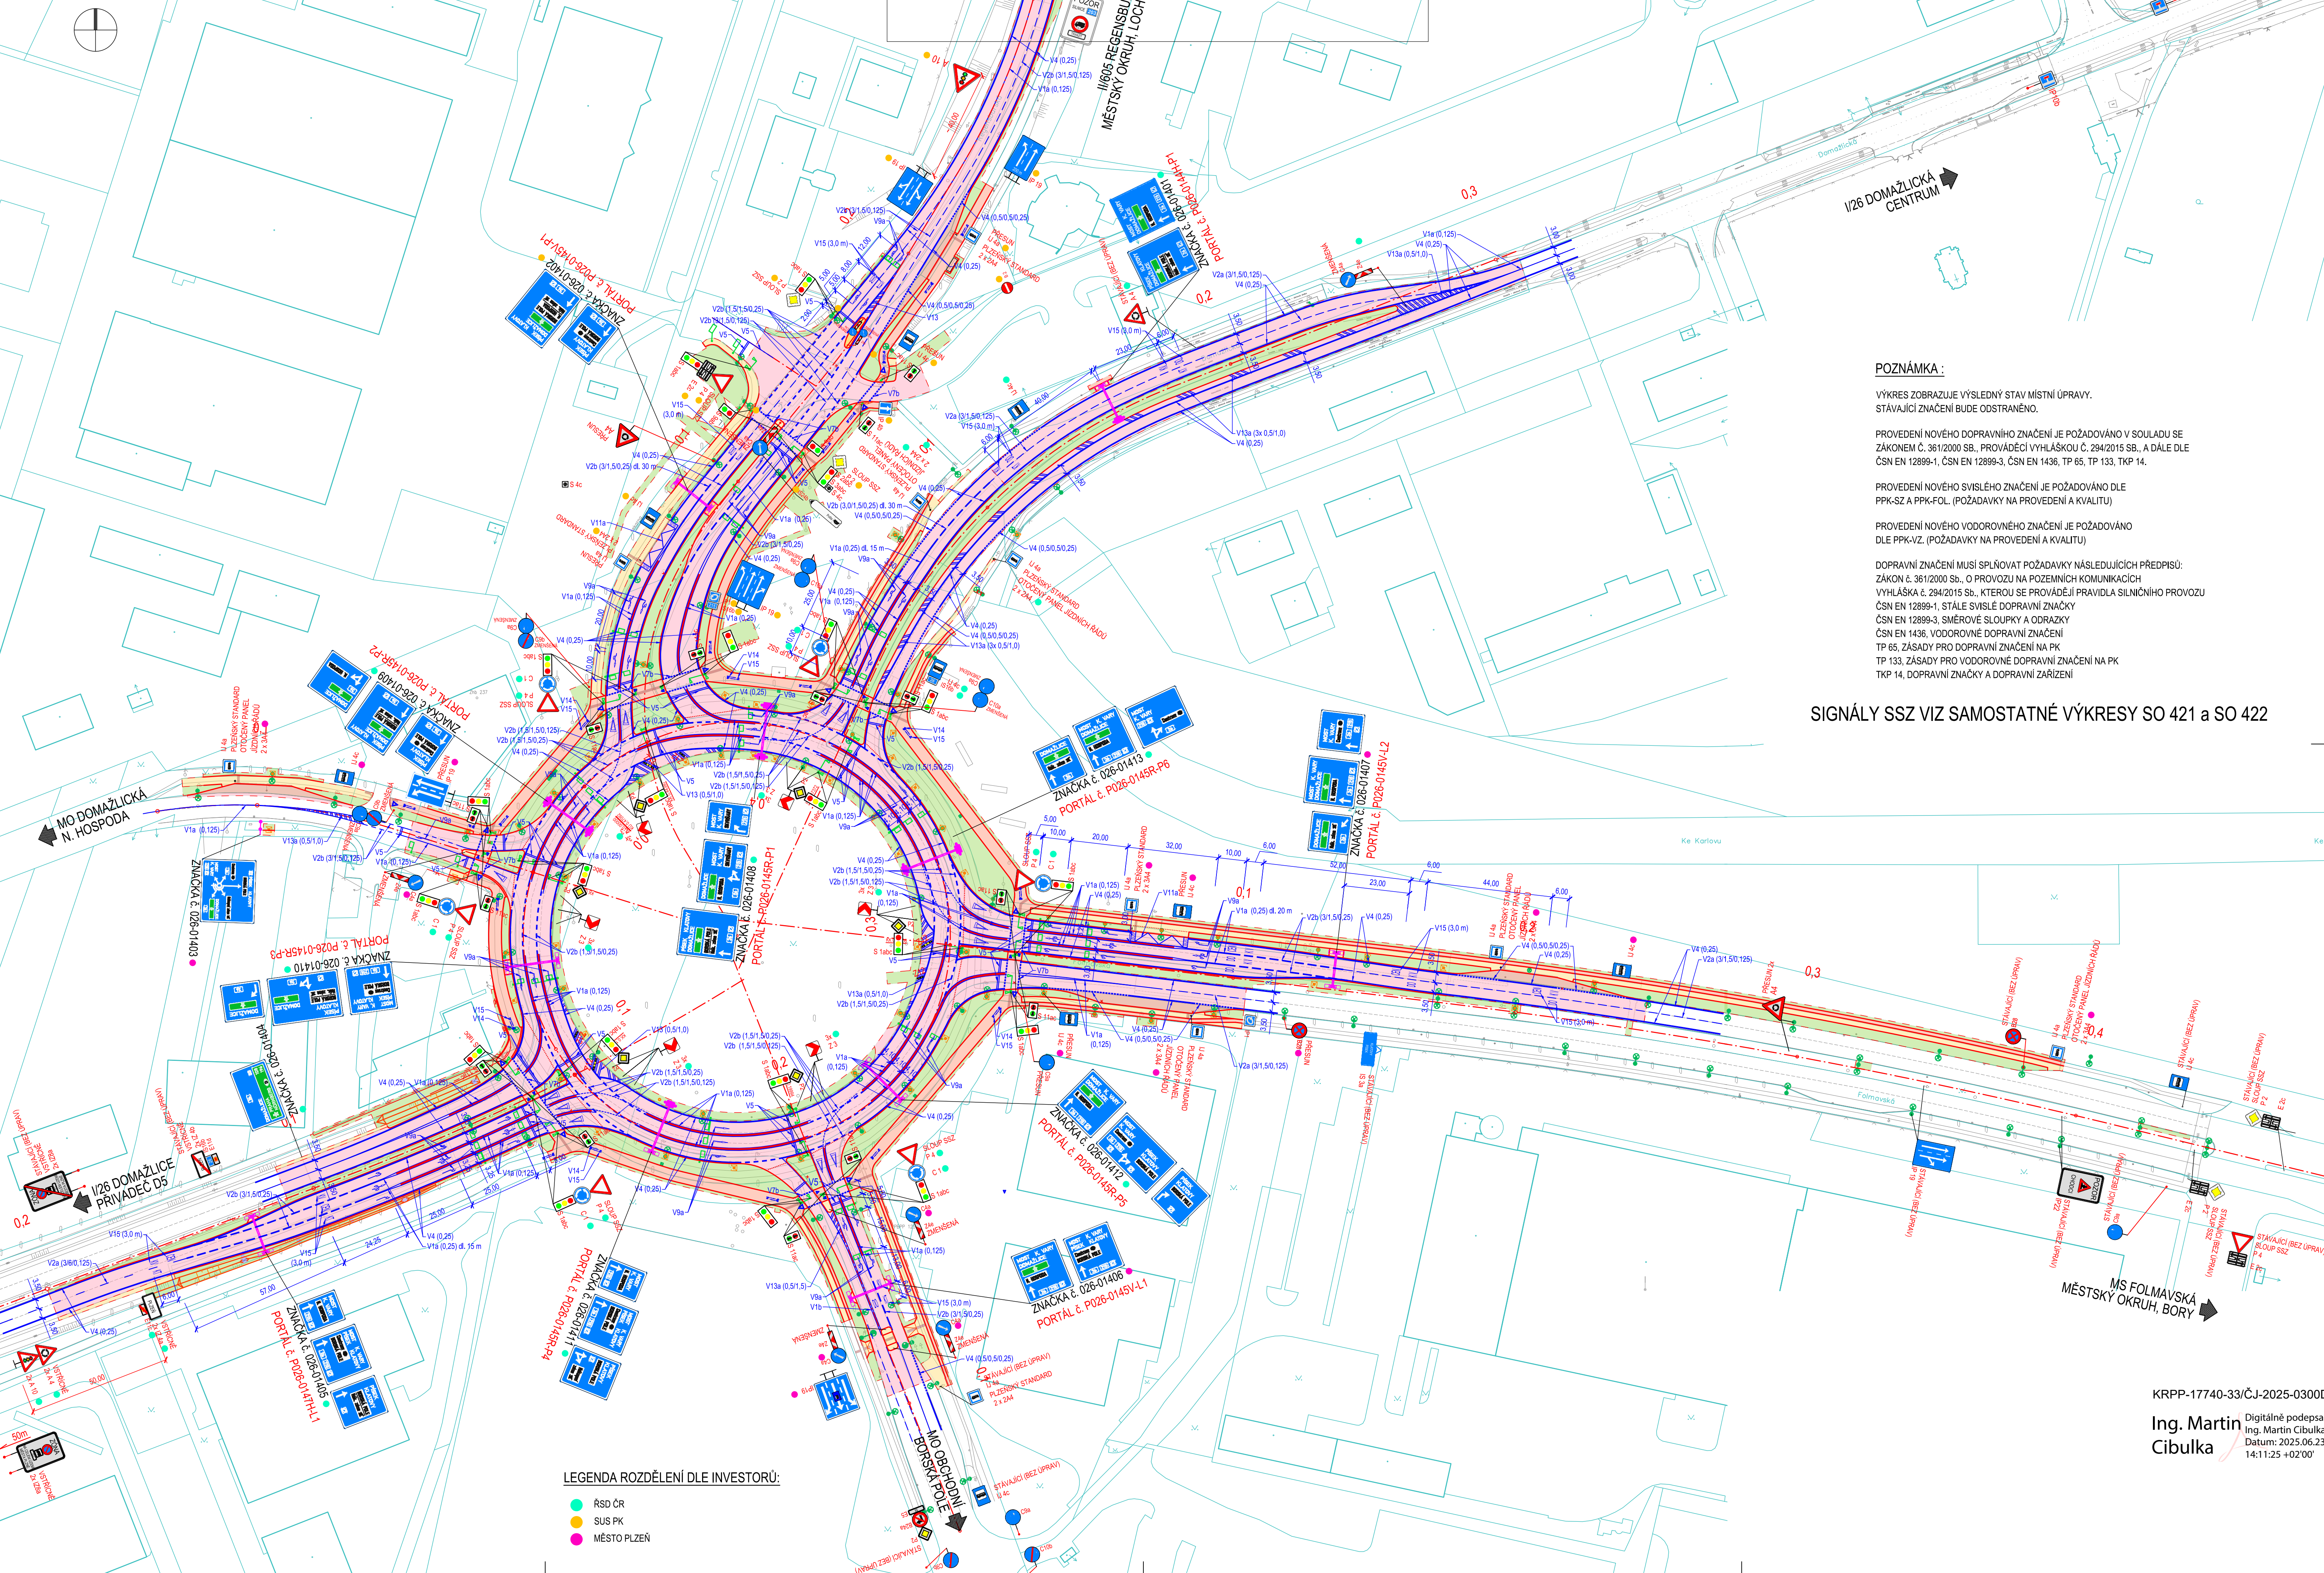

POZNÁMKA :

VÝKRES ZOBRAZUJE VÝSLEDNÝ STAV MÍSTNÍ ÚPRAVY.
STÁVAJÍCÍ ZNAČENÍ BUDE ODSTRANĚNO.


PROVEDENÍ NOVÉHO DOPRAVNÍHO ZNAČENÍ JE POŽADOVÁNO V SOULADU SE
ZÁKONEM Č. 361/2000 SB., PROVÁDĚCÍ VYHLÁŠKOU Č. 294/2015 SB., A DĚLE
ČSN EN 12899-1, ČSN EN 12899-3, ČSN EN 1436, TP 65, TP 133, TPK 14.

PROVEDENÍ NOVÉHO SVISLÉHO ZNAČENÍ JE POŽADOVÁNO DLE
PPK-SZ A PPK-FOL. (POŽADAVKY NA PROVEDENÍ A KVALITU)

PROVEDENÍ NOVÉHO VODOROVNÉHO ZNAČENÍ JE POŽADOVÁNO
DLE PPK-VZ. (POŽADAVKY NA PROVEDENÍ A KVALITU)

DOPRAVNÍ ZNAČENÍ MUSÍ SPLŇOVAT POŽADAVKY NÁSLEDUJÍCÍCH PŘEDPISŮ:
ZÁKON Č. 361/2000 SB., O PROVOZU NA POZEMNÍCH KOMUNIKACÍCH
VYHLÁŠKA Č. 294/2015 SB., KTEROU SE PROVÁDĚJÍ PRAVIDLA SILNIČNÍHO PROVOZU
ČSN EN 12899-1, STÁLE SVISLÉ DOPRAVNÍ ZNAČKY
ČSN EN 12899-3, SMĚROVÉ SLOUPKY A ODRAZKY
ČSN EN 1436, VODOROVNÉ DOPRAVNÍ ZNAČENÍ
TP 65, ZÁSADE PRO DOPRAVNÍ ZNAČENÍ NA PK
TP 133, ZÁSADE PRO VODOROVNÉ DOPRAVNÍ ZNAČENÍ NA PK
TPK 14, DOPRAVNÍ ZNAČKY A DOPRAVNÍ ZAŘÍZENÍ

SIGNÁLY SSZ VIZ SAMOSTATNÉ VÝKRESY SO 421 a SO 422

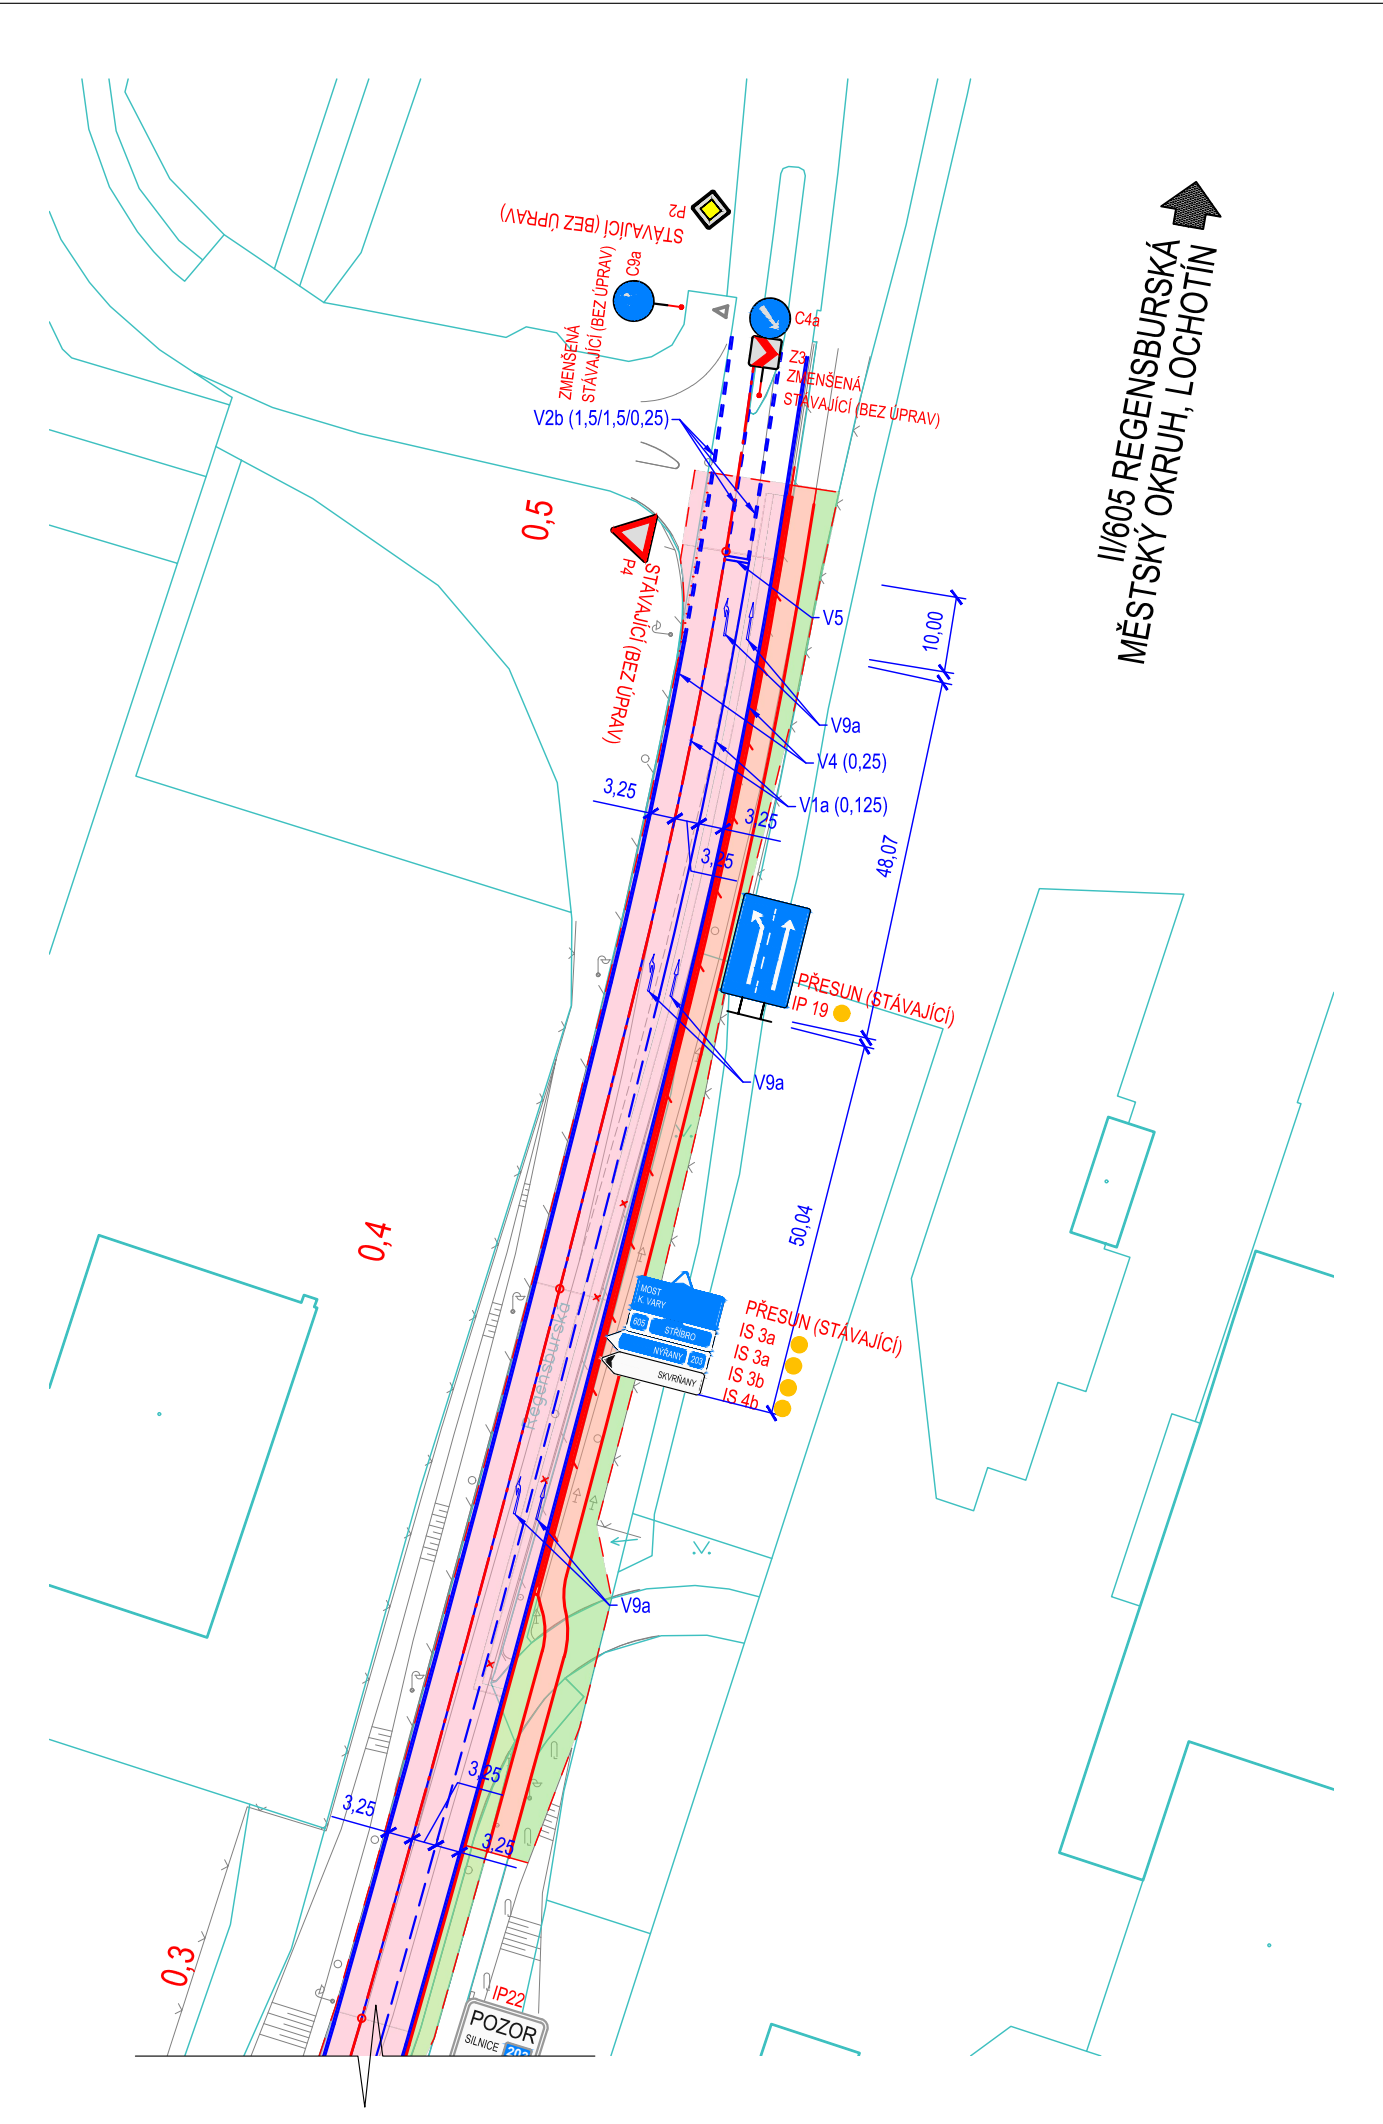

KONCEPT 05/2025

ZMĚNA STAVBY:				
ZMĚNA č. 1	-			
ZMĚNA č. 2	-			
ZMĚNA č. 3	-			
ZMĚNA č. 4	-			
ZMĚNA č. 5	-			
ČÍSLO ZMĚNY	POPIS (ODŮVODNĚNÍ ZMĚNY VIZ SEZNAM PŘÍLOH)	DATUM:	PODPIS:	
ZA TÝM SPRÁVCE STAVBY:		RAZÍTKO:		
OBJEDNATEL STAVBY:		RAZÍTKO:		
 ŘEDITELSTVÍ SILNIC A DÁLNIC		ŘEDITELSTVÍ SILNIC A DÁLNIC s.p. Čertánská 2023/2, 140 00 Praha 4		
 Město Plzeň		STATUTÁRNÍ MĚSTO PLZEŇ náměstí Republiky 1, 301 00 Plzeň zastoupení ODBOREM INVESTIC MMP		
 SÚSPK Společna a sdružení státních podniků a organizací		SPRÁVA A ÚDRŽBA SILNIC KRAJE P.O. Kotěvská 192, 305 00 Plzeň		
		DATUM:	PODPIS:	
ZHOTOVITEL STAVBY:		RAZÍTKO:		
 EUROVIA VINCI		EUROVIA CZ a.s. U Michalského lesa 1581/2, 140 00 Praha		
 B		BERGER BOHEMIA a.s. Havlavská 410/167, 321 00 Plzeň		
KOORDINÁTOR RDS:		DATUM:	PODPIS:	
 WORING		WORING s.r.o. K Dřazce 594/25, 326 00 Plzeň IČO 291 59 342, DIČ: CZ 291 59 342 E-mail: info@woring.cz, Tel: +420 371 141 150		
		DATUM:	PODPIS:	

SO 191

VYPRACOVANÁ		ZODP. PROJEKTANT		WORING s.r.o.	
Kolektiv	Ing. P. Marek	Ing. J. Soukup		K Dráze 594/25, 326 00 Plzeň	E-mail: info@woring.cz
OBJED. KRAJ:	Plzeňský kraj			ČÍSLO: 291 59 342	TEL: +420 371 141 150
OBJEDNATEL:	RSD, Město Plzeň, SÚSPK			STUPĚŇ PD	RDS
AKCE:				DATUM	05/2025
				ČÍSLO ZAKÁZKY	24W21049
				MĚŘÍTKO	1:1000
OBSAH:		ČÍSLO PŘÍLOHY:		PÁŘÍČÍ ČÍSLO:	
SO 191 - SVISLÉ A VODOROVNÉ DOPRAVNÍ ZNAČENÍ SITUACE, MÍSTNÍ ÚPRAVA		2			