


DOPRAVNĚ INŽENÝRSKÁ OPATŘENÍ
SO 180 - ETAPA 3, FÁZE 2

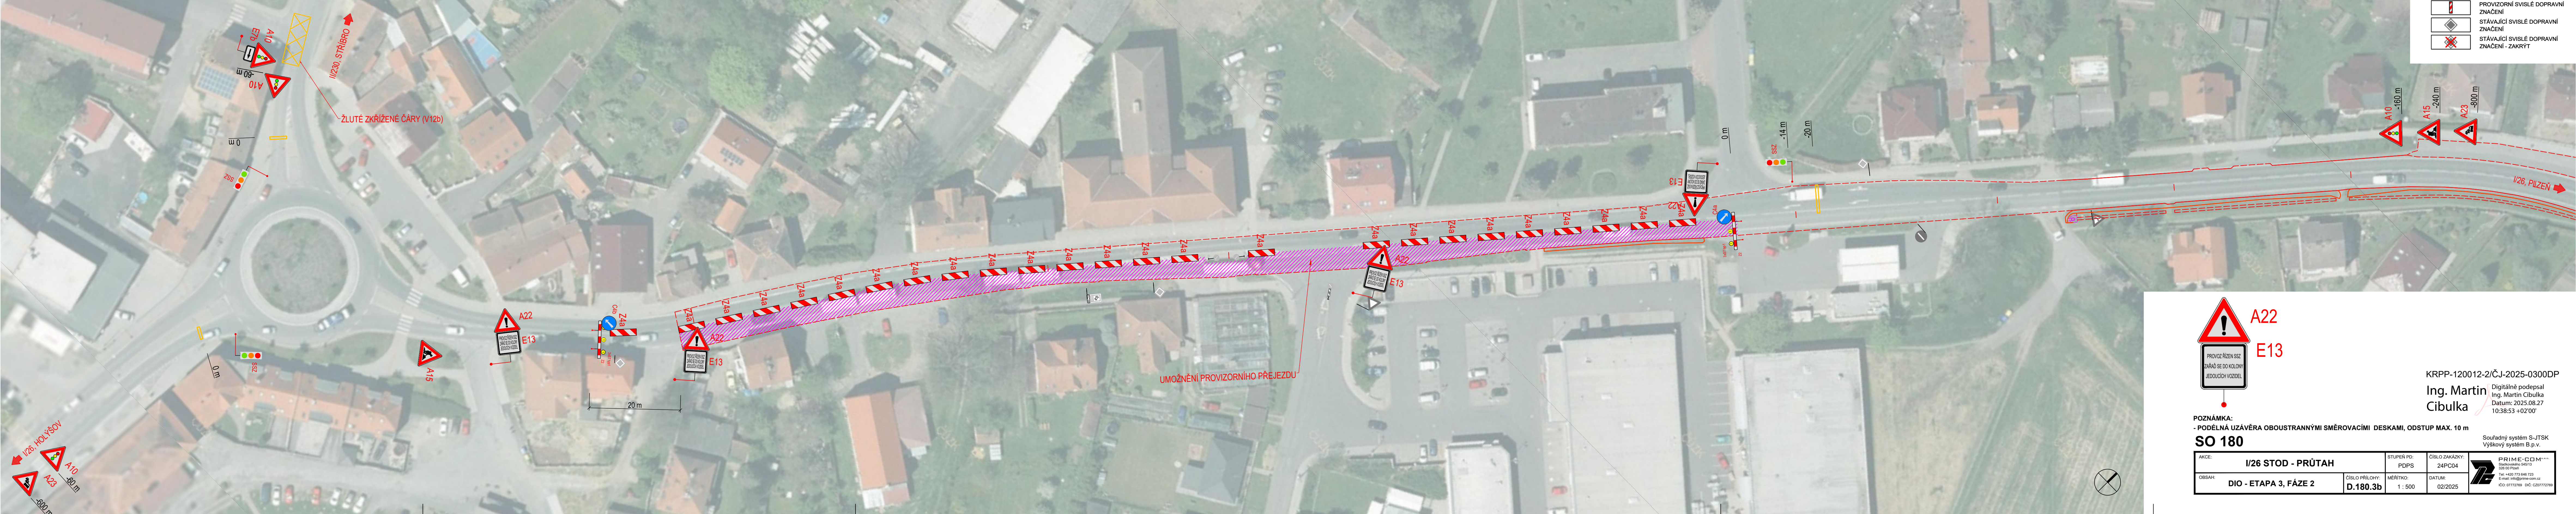

- LEGENDA PLOCH:
- OPRAVOVANÝ ÚSEK
 - PROVIZORNÍ VDZ
- LEGENDA DOPRAVNÍHO ZNAČENÍ:
- PROVIZORNÍ SVISLÉ DOPRAVNÍ ZNAČENÍ
 - STÁVAJÍCÍ SVISLÉ DOPRAVNÍ ZNAČENÍ
 - STÁVAJÍCÍ SVISLÉ DOPRAVNÍ ZNAČENÍ - ZAKRYT



POZNÁMKA:
- PODÉLNÁ UZÁVĚRA OBOUSTRANNÝMI SMĚROVACÍMI DESKAMI, ODSTUP MAX. 10 m

SO 180

AKCE: I/26 STOD - PRŮTAH		STUPĚŇ PD: PDPS	ČÍSLO ZAKÁZKY: 24PC04
OBSAH: DIO - ETAPA 3, FÁZE 2	ČÍSLO PŘÍLOHY: D.180.3b	MĚŘÍTKO: 1 : 500	DATUM: 02/2025

KRPP-120012-2/ČJ-2025-0300DP
Ing. Martin Cibulka
Datum: 2025.08.27
10:38:53 +02'00'

Souřadný systém S-JTSK
Výškový systém B.p.v.