


DOPRAVNĚ INŽENÝRSKÁ OPATŘENÍ

SO 180 - ETAPA 3, FÁZE 1

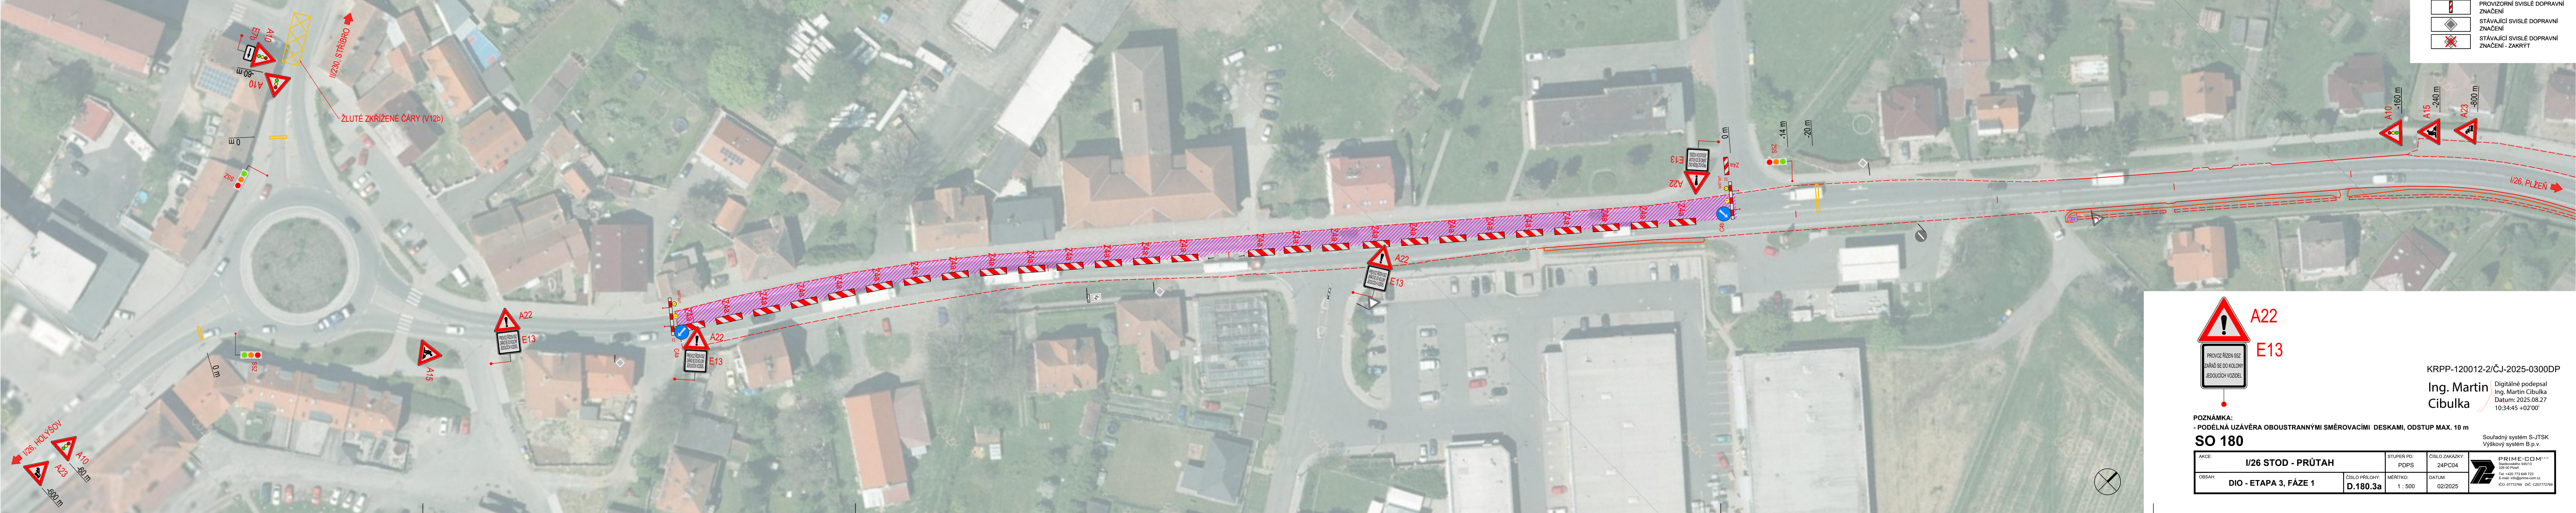

LEGENDA PLOCH:	
	OPRAVOVANÝ ÚSEK
	PROVIZORNÍ VDZ

LEGENDA DOPRAVNÍHO ZNAČENÍ:	
	PROVIZORNÍ SVISLÉ DOPRAVNÍ ZNAČENÍ
	STÁVAJÍCÍ SVISLÉ DOPRAVNÍ ZNAČENÍ
	STÁVAJÍCÍ SVISLÉ DOPRAVNÍ ZNAČENÍ - ZAKRÝT

Ing. Martin Cibulka

POZNÁMKA:
- PODÉL NA UZÁVĚRA OBOUSTRANNÝMI SMĚROVACÍMI DESKAMI, ODSTUP MAX. 10 m

SO 180 Souřadný systém S-JTSK
Výškový systém B.p.v.

AKCE: I/26 STOD - PRŮTAH		STUPEŇ PD: PDPS	ČÍSLO ZAKÁZKY: 24PC04	 PRIME-COM s.r.o. Štefánikova 540/3 326 00 Písek Tel: +420 737 646 723 E-mail: info@primecom.cz IČO: 0177296 DIČ: CZ0772296
OBSAH: DIO - ETAPA 3 - FÁZE 1	ČÍSLO PŘÍLOHY: D.180.3a	MĚŘITKO: 1 : 500	datum: 02/2025	