


DOPRAVNĚ INŽENÝRSKÁ OPATŘENÍ
SO 180 - ETAPA 2, FÁZE 1

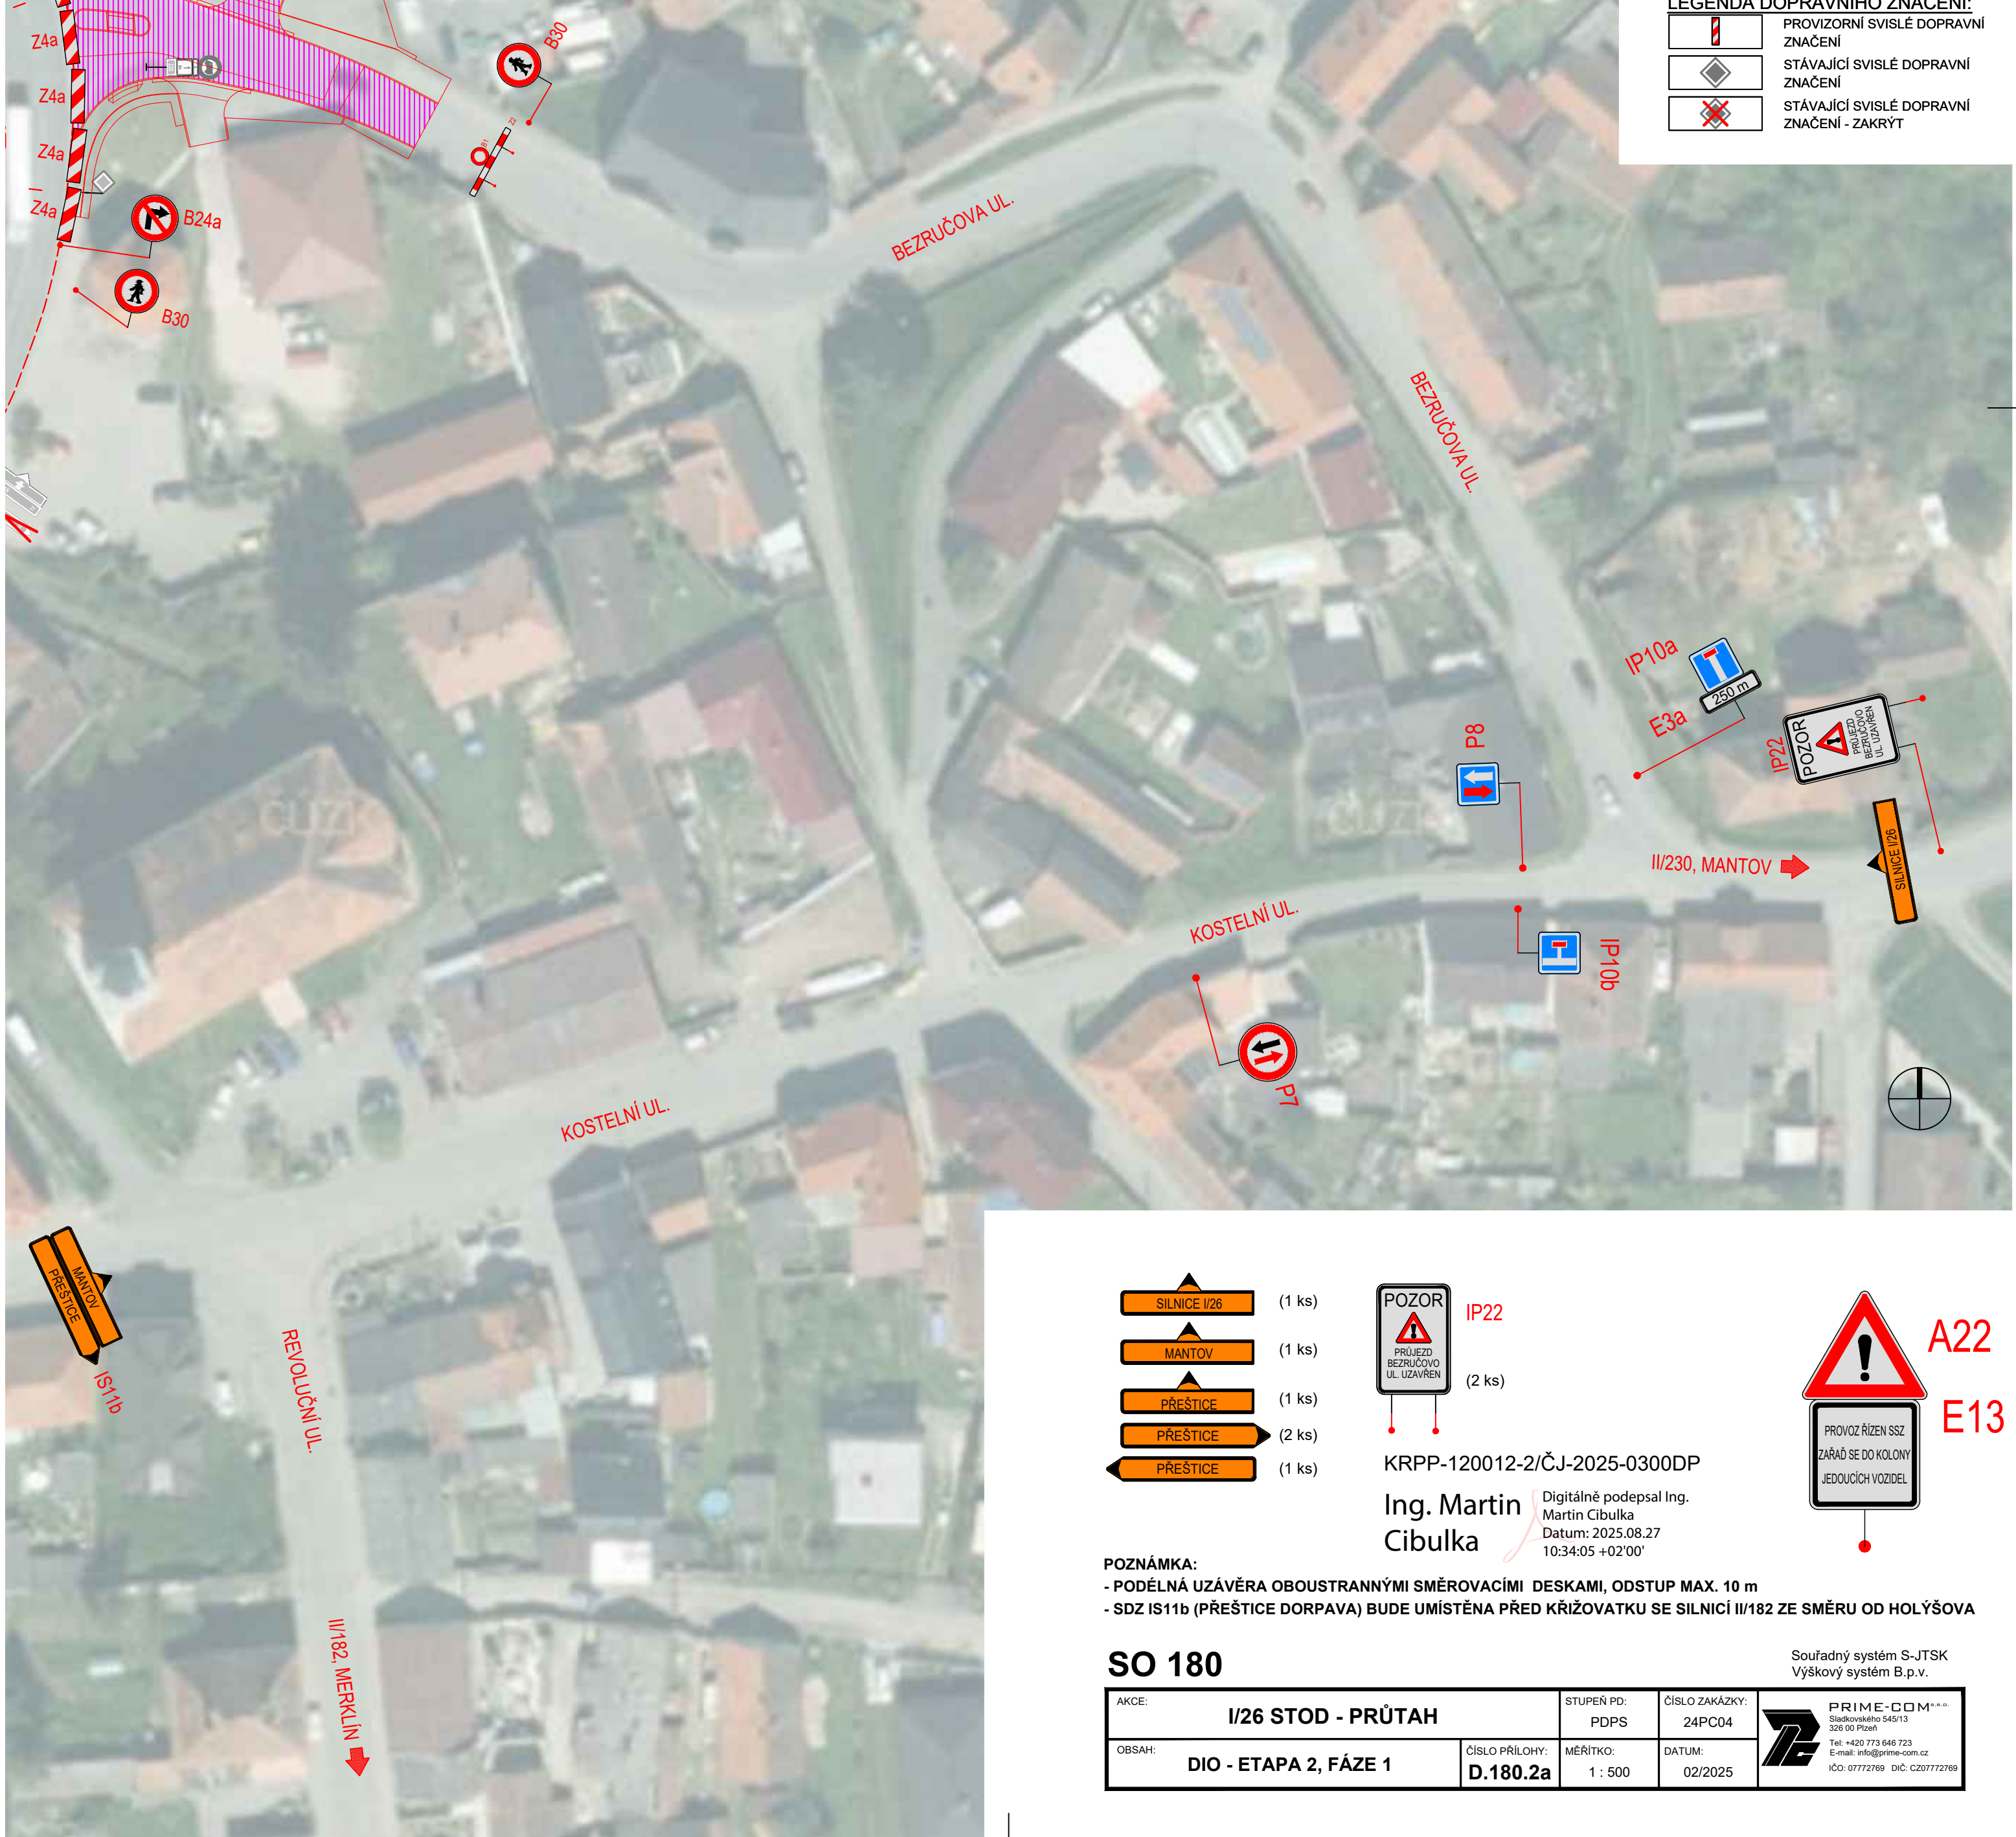

LEGENDA PLOCH:

- OPRAVOVANÝ ÚSEK
- PROVIZORNÍ VDZ

LEGENDA DOPRAVNÍHO ZNAČENÍ:

- PROVIZORNÍ SVISLÉ DOPRAVNÍ ZNAČENÍ
- STÁVAJÍCÍ SVISLÉ DOPRAVNÍ ZNAČENÍ
- STÁVAJÍCÍ SVISLÉ DOPRAVNÍ ZNAČENÍ - ZAKRYT

SILNICE I/26

MANTOV

PŘEŠTICE

PŘEŠTICE

PŘEŠTICE

(1 ks)

(1 ks)

(1 ks)

(2 ks)

(1 ks)

POZOR

PŘEJÍZD

BEZRUCOVY

UL. UZAVŘEN

IP22

(2 ks)

KRPP-120012-2/ČJ-2025-0300DP

Ing. Martin Cibulka

Digitálně podepsal Ing. Martin Cibulka

Datum: 2025.08.27 10:34:05 +02'00'

A22

E13

PROVOZ ŘÍZEN SSZ

ZARÁD SE DO KOLONY

JEDOUČÍCH VOZIDEL

POZNÁMKA:
- PODELNÁ UZÁVĚRA OBOUSTRANNÝMI SMĚROVACÍMI DESKAMI, ODSTUP MAX. 10 m
- SDZ IS11b (PŘEŠTICE DORPAVA) BUDE UMÍSTĚNA PŘED KŘÍŽOVATKU SE SILNICÍ II/182 ZE SMĚRU OD HOLÝŠOVA

SO 180		Souřadný systém S-JTSK Výškový systém B.p.v.	
AKCE:	I/26 STOD - PRŮTAH	STUPEŇ PD:	PDPS
CÍSLO ZAKÁZKY:	24PC04	DATUM:	02/2025
OBSAH:	DIO - ETAPA 2, FÁZE 1	CÍSLO PŘÍLOHY:	D.180.2a
		MĚŘÍTKO:	1 : 500
		PRIME-COM	Stavovského 545/13 500 00 Praha Tel: +420 773 646 723 E-mail: info@prime-com.cz ICO: 01722789 DIČ: CZ01722789