
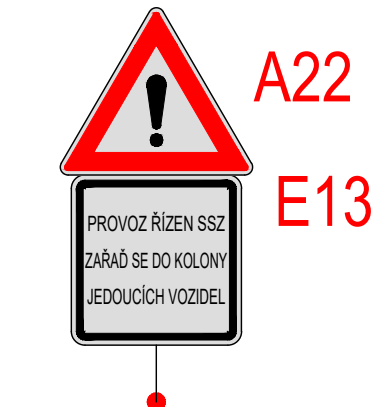


DOPRAVNĚ INŽENÝRSKÁ OPATŘENÍ
SO 180 - ETAPA 1, FÁZE 1

 

POZNÁMKA:
- PODÉLNÁ UZÁVĚRA OBOUSTRANNÝMI SMĚROVACÍMI DESKAMI, ODSTUP MAX. 10 m

SO 180

AKCE:	I/26 STOD - PRŮTAH	STUPEŇ PD:	PDP	ČÍSLO ZAKÁZKY:	24PC04
OBSAH:	DIO - ETAPA 1, FÁZE 1	ČÍSLO PŘÍLOHY:	D.180.1a	MĚŘITKO:	1 : 500
				DATUM:	02/2025



KRPP-120012-2/ČJ-2025-0300DP
Ing. Martin Cibulka
Datum: 2025.08.27 10:38:15 +02'00'

Digitalně podepsal
Ing. Martin Cibulka