


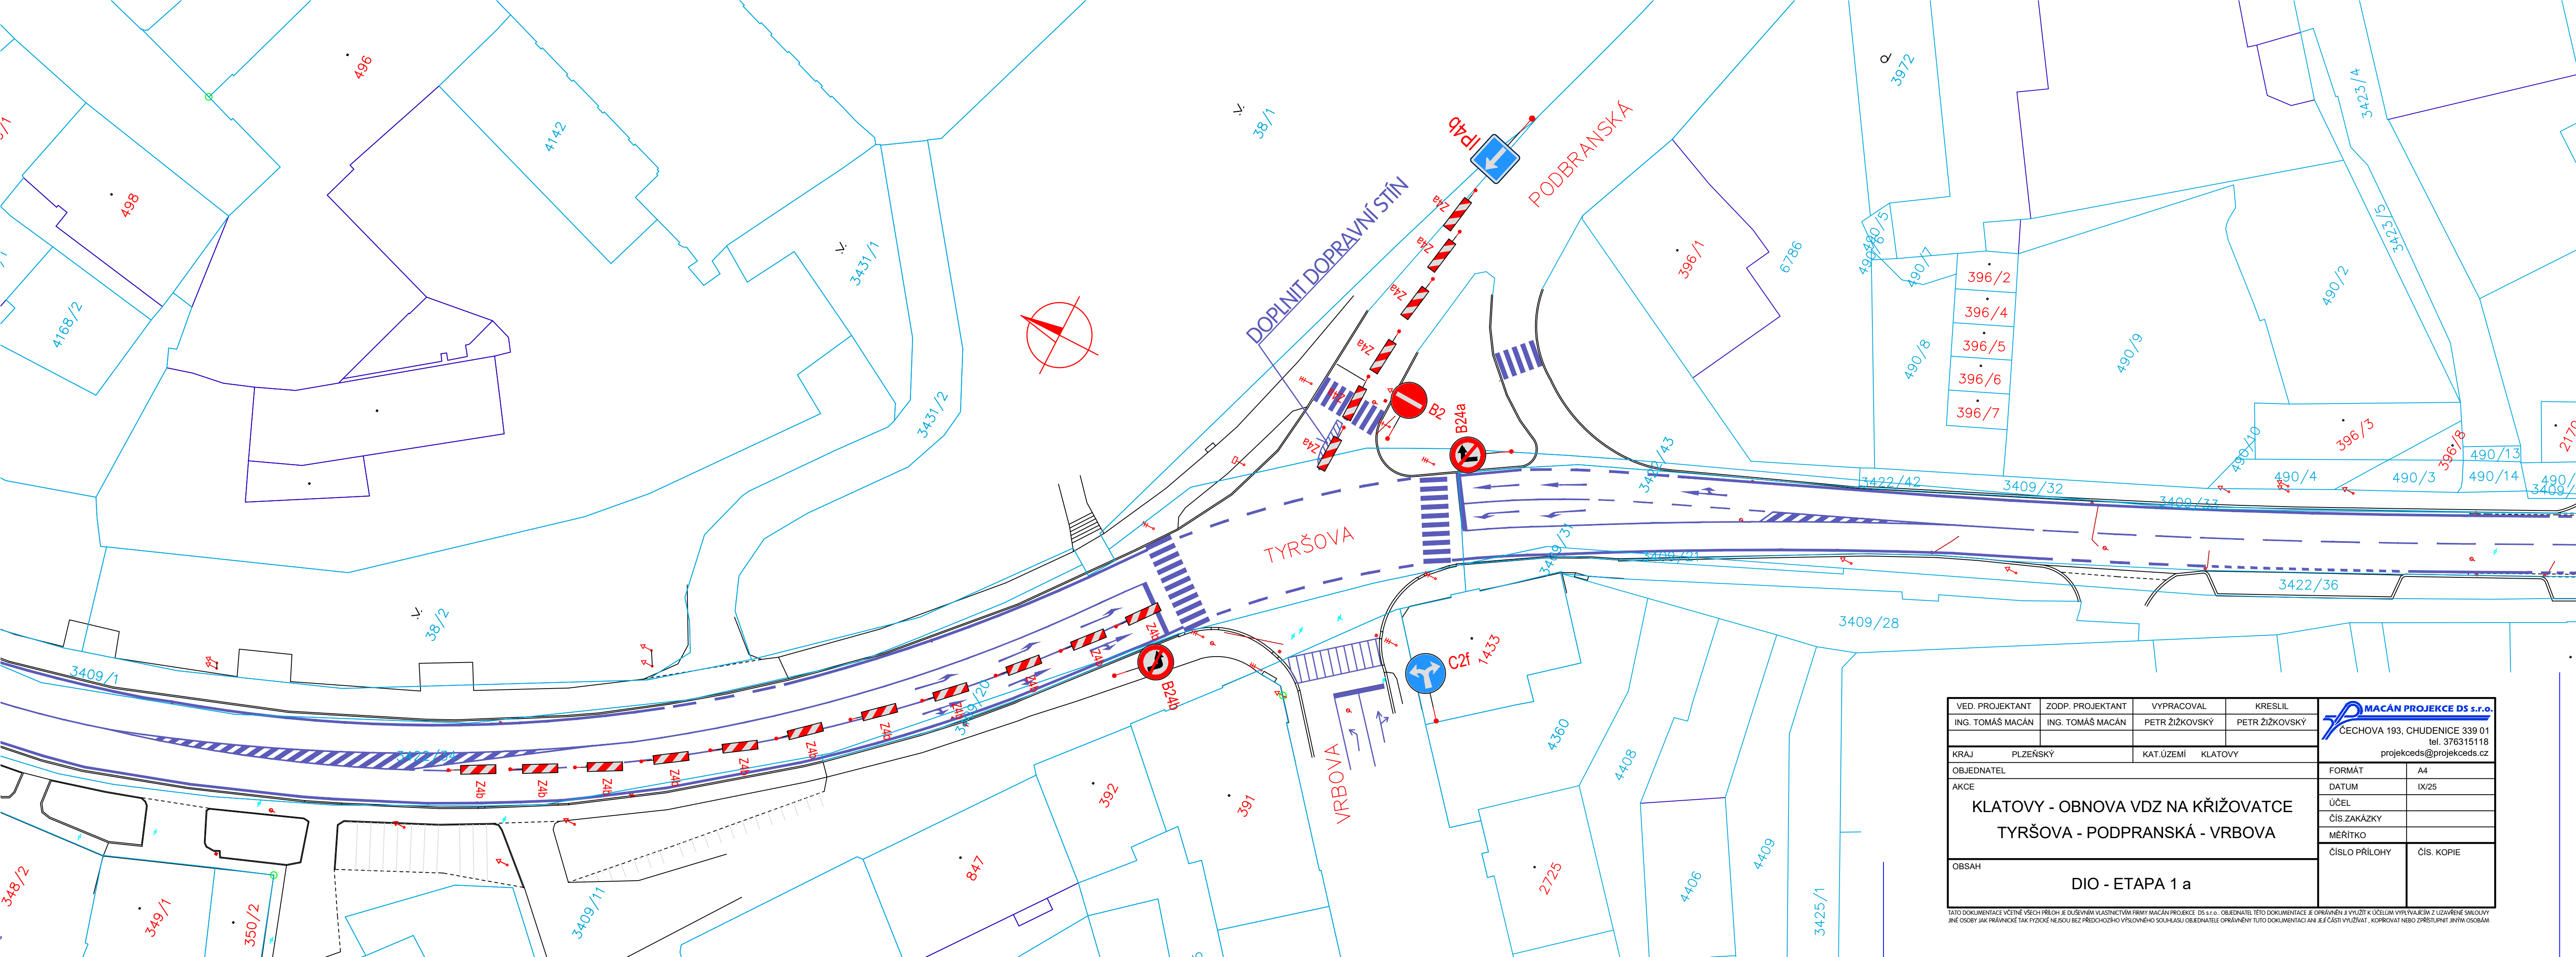

|                                                                     |                  |                |                |   |            |
|---------------------------------------------------------------------|------------------|----------------|----------------|---|------------|
| VED. PROJEKTANT                                                     | ZODP. PROJEKTANT | VYPRACOVAL     | KRESLIL        | <div><b>MACÁN PROJEKCE DS s.r.o.</b><br/>ČECHOVA 193, CHUDENICE 339 01<br/>tel. 376315118<br/>projekcds@projekcds.cz</div> |            |
| ING. TOMÁŠ MACÁN                                                    | ING. TOMÁŠ MACÁN | PETR ŽIŽKOVSKÝ | PETR ŽIŽKOVSKÝ |   |            |
| KRAJ                                                                | PLZEŇSKÝ         | KAT.ÚZEMÍ      | KLATOVY        | FORMÁT   | A4         |
| OBJEDNATEL                                                          |                  |                |                | DATUM   | IX/25      |
| AKCE                                                                |                  |                |                | ÚČEL   |            |
| KLATOVY - OBNOVA VDZ NA KŘIŽOVATCE<br>TYRŠOVA - PODPRANSKÁ - VRBOVA |                  |                |                | ČÍS.ZAKÁZKY   |            |
|                                                                     |                  |                |                | MĚŘÍTKO   |            |
| OBSAH                                                               |                  |                |                | ČÍSLO PŘÍLOHY   | ČÍS. KOPIE |
| DIO - ETAPA 1 a                                                     |                  |                |                |   |            |

TATO DOKUMENTACE VČETNĚ VŠECH PŘÍLOH JE DUŠEVNÍM VLASTNICTVÍM FIRMY MACÁN PROJEKCE DS s.r.o. OBJEDNATEL TĚTO DOKUMENTACE JE OPRAVNĚN JI VYUŽÍTI K ÚČELŮM VYPYKAJÍCÍM Z UZAVŘENÉ SMLOUVY  
JINÉ OSOBY JAK PRÁVNÍKÉ TAK FYZIKÉ NEJSOU BEZ PŘEDCHOZÍHO VÝSLOVNÉHO SOUHLASU OBJEDNATELE OPRAVNĚNÝ TUTO DOKUMENTACI ANI JEJÍ ČÁSTI VYUŽÍVAT , KOPÍROVAT NEBO ZPŘÍSTUPNIT JINÝM OSOBÁM