


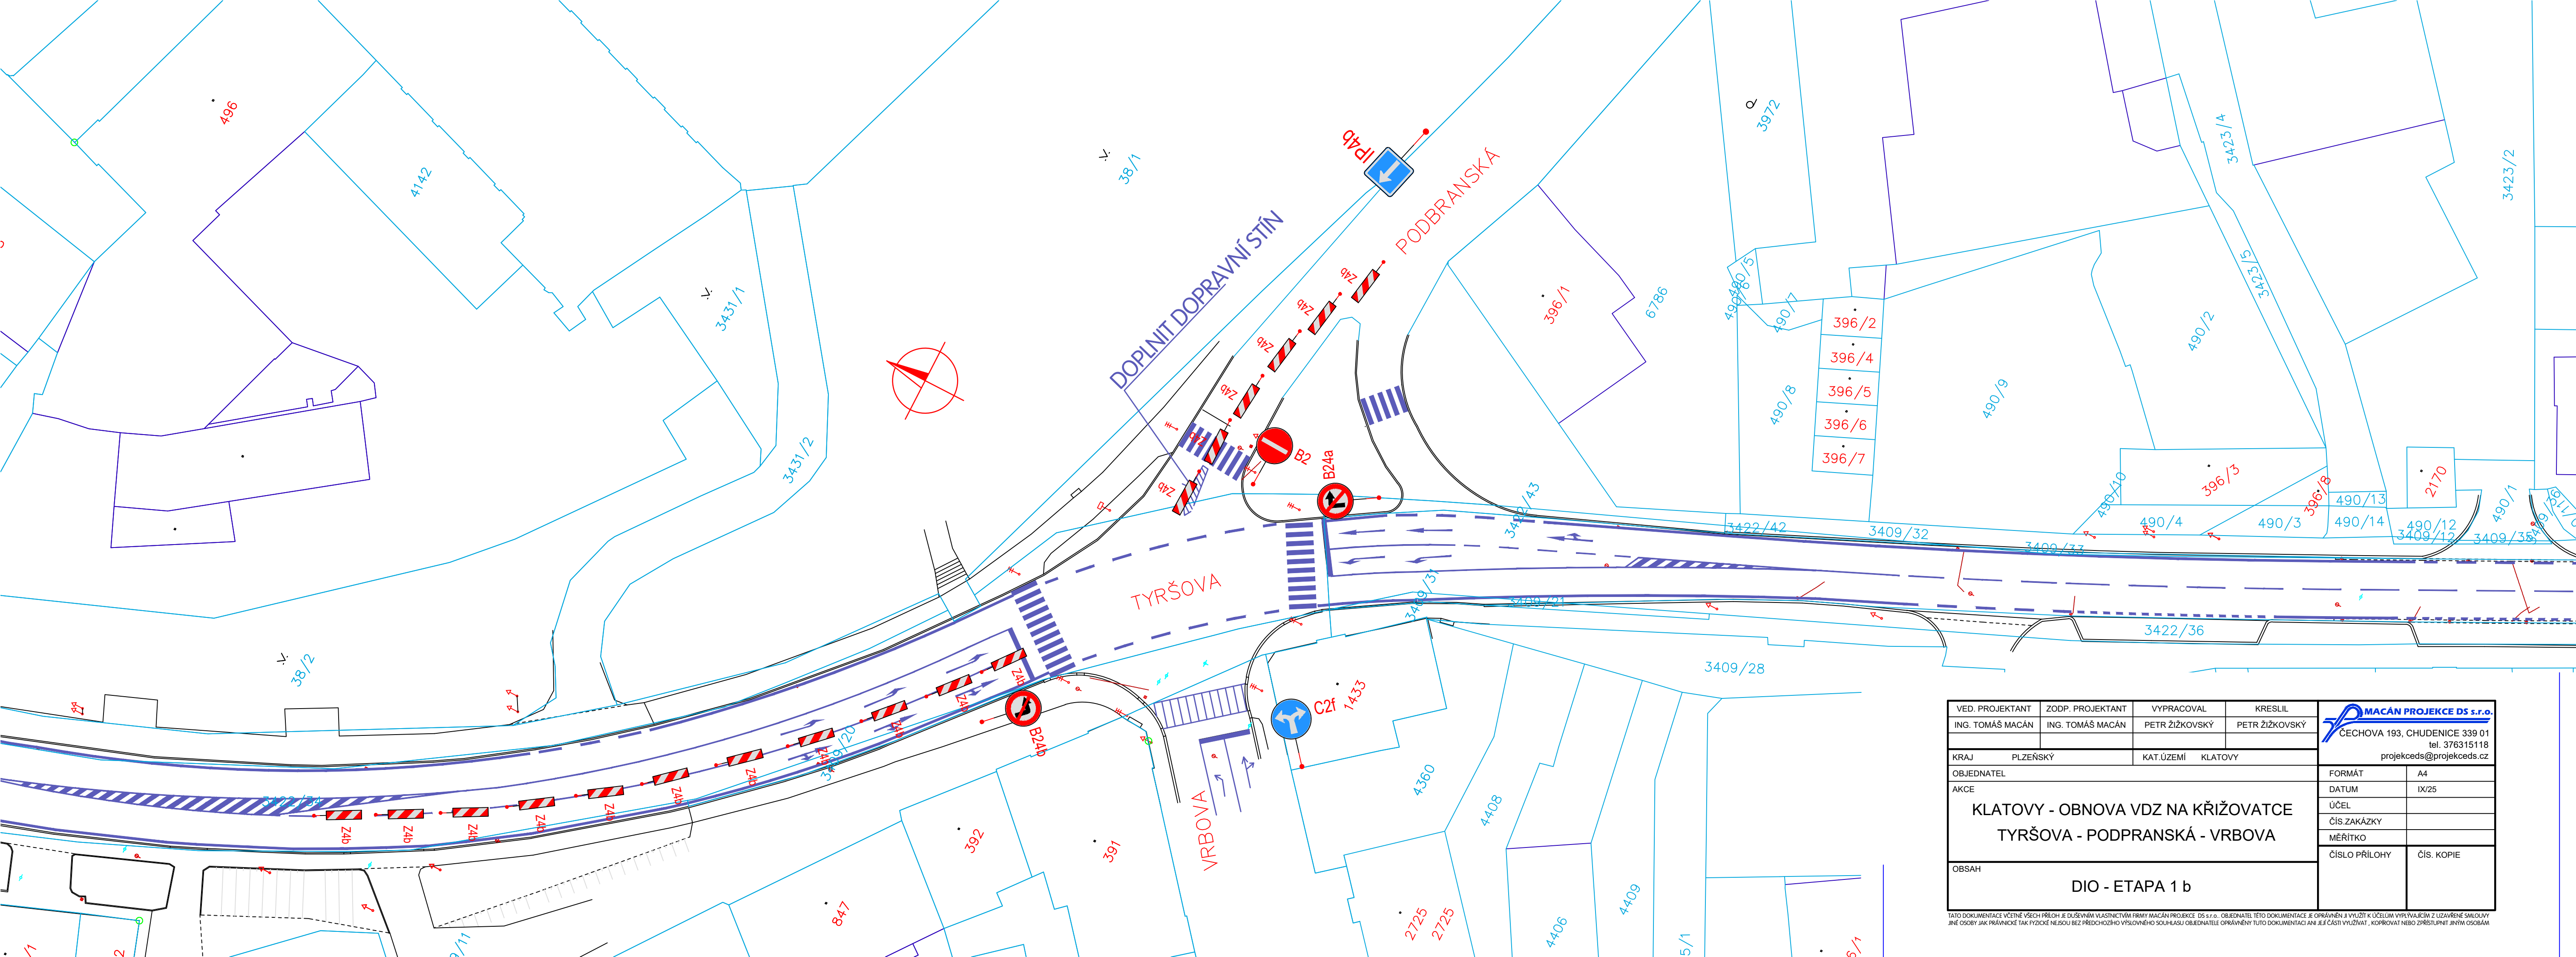

VED. PROJEKTANT	ZODP. PROJEKTANT	VYPRACOVAL	KRESLIL	 MACÁN PROJEKCE DS s.r.o. ČECHOVA 193, CHUDENICE 339 01 tel. 376315118 projekcds@projekcds.cz	
ING. TOMÁŠ MACÁN	ING. TOMÁŠ MACÁN	PETR ŽIŽKOVSKÝ	PETR ŽIŽKOVSKÝ		
KRAJ	PLZEŇSKÝ	KAT.ÚZEMÍ	KLATOVY		
OBJEDNATEL					
AKCE				FORMÁT	A4
KLATOVY - OBNOVA V DZ NA KŘIŽOVATCE TYRŠOVA - PODPRANSKÁ - VRBOVA				DATUM	IX/25
				ÚČEL	
				ČÍS. ZAKÁZKY	
				MĚŘÍTKO	
OBSAH				ČÍSLO PŘÍLOHY	ČÍS. KOPIE
DIO - ETAPA 1 b					

TATO DOKUMENTACE VČETNĚ VŠECH PŘÍLOH JE DUŠEVNÍM VLASTNICTVÍM FIRMY MACÁN PROJEKCE DS s.r.o. OBJEDNATEL TĚTO DOKUMENTACE JE OPRAVNĚN JI VYUŽÍT K ÚČELUM VÝPÝVAJÍCÍM Z UZAVŘENÉ SMLUVY
JINÉ OSOBY JAK PRÁVNICKÉ TAK FYZICKÉ NEJSOU BEZ PŘEDCHOZÍHO VÝSLOVNÉHO SOUHLASU OBJEDNATELE OPRAVNĚNÝ TUTO DOKUMENTACI ANI JEJÍ ČÁSTI VYUŽÍVAT , KOPÍROVAT NEBO ZPŘÍSTUPNIT JINÝM OSOBÁM