


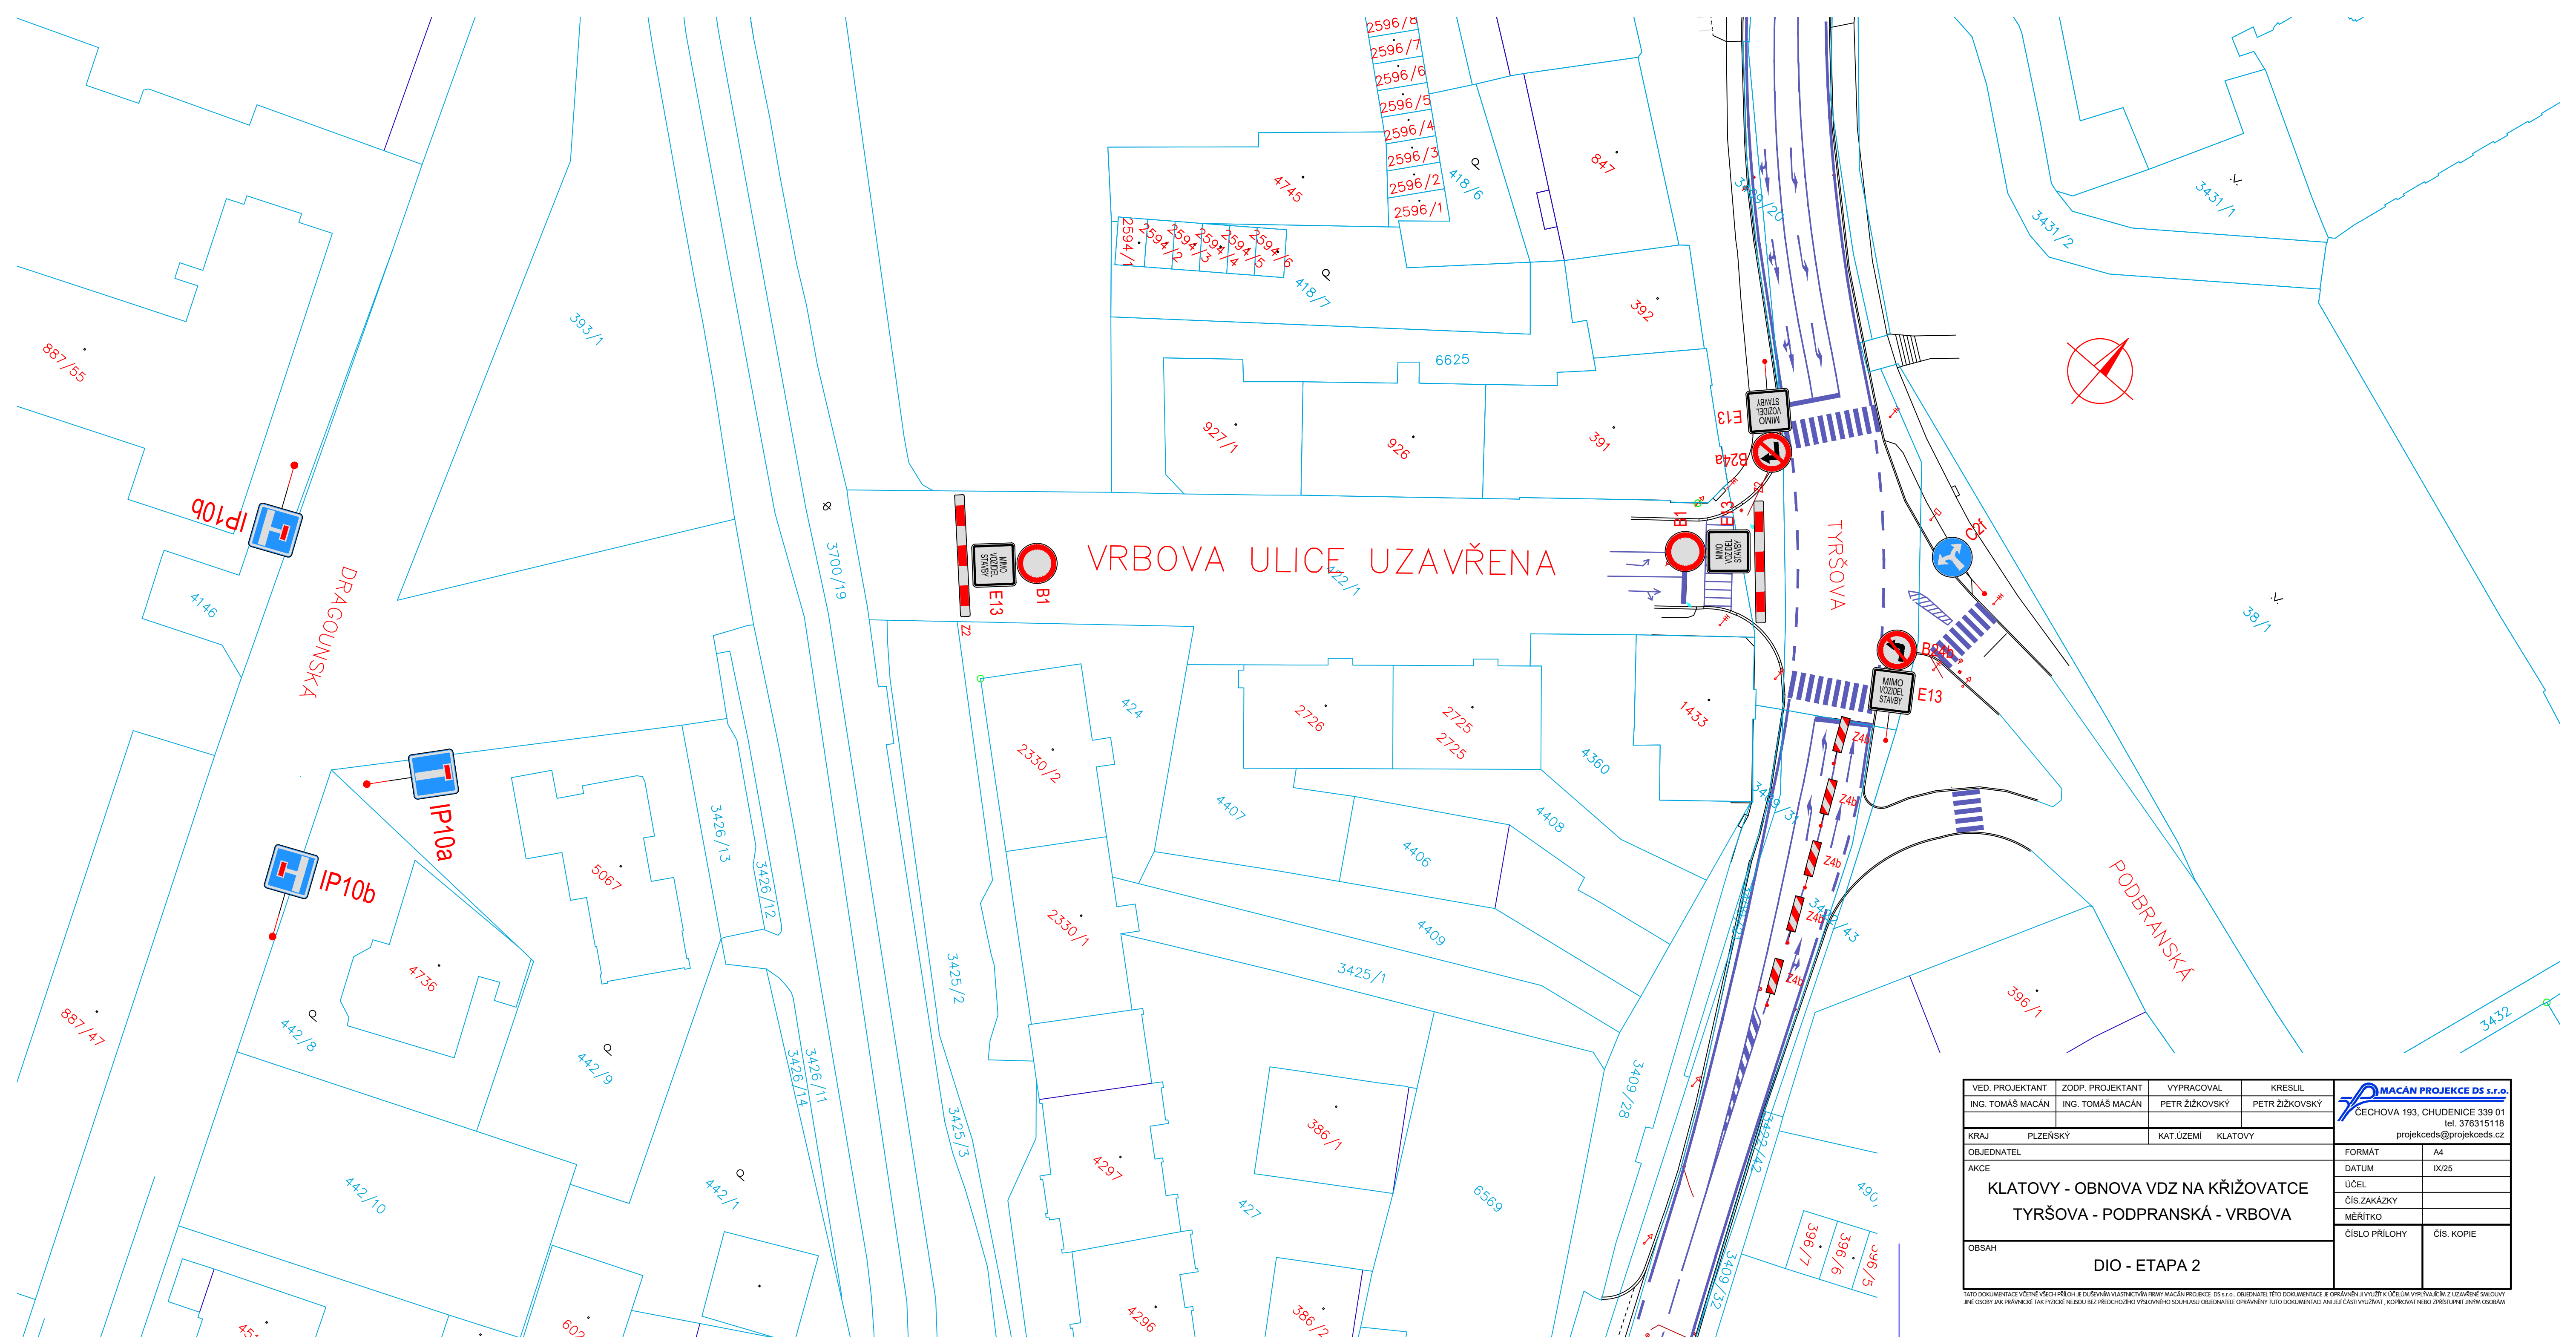

VED. PROJEKTANT		ZODP. PROJEKTANT		VYPRACOVAL		KRESLIL	
ING. TOMÁŠ MACÁN		ING. TOMÁŠ MACÁN		PETR ŽIŽKOVSKÝ		PETR ŽIŽKOVSKÝ	
KRAJ PLZEŇSKÝ				KAT.ÚZEMÍ KLATOVY			
OBJEDNATEL							
AKCE							
KLATOVY - OBNOVA VZD NA KŘIŽOVATCE							
TYRŠOVA - PODPRANSKÁ - VRBOVA							
OBSAH							
DIO - ETAPA 2							

 MACÁN PROJEKCE DS s.r.o.	
ČECHOVA 193, CHUDENICE 339 01 tel. 376315118 projekcds@projekcds.cz	
FORMÁT	A4
DATUM	IX/25
ÚČEL	
ČÍS.ZAKÁZKY	
MĚŘITKO	
ČÍSLO PŘÍLOHY	ČÍS. KOPIE

TATO DOKUMENTACE VČETNĚ VŠECH PŘÍLOH JE DUŠEVNÍM VLASTNICTVÍM FIRMY MACÁN PROJEKCE DS s.r.o. OBEDNATEL TĚTO DOKUMENTACE JE OPRAVNĚN A VYUŽÍT K ÚČELŮM VYPRACOVÁNÍ A UZAVŘENÍ SMLOUVY
JINÉ OSOBY JAK PRÁVNICKÉ TAK FYZICKÉ NEJSOU BEZ PŘEDCHOZÍHO SOUHLASU OBEDNATELE OPRAVNĚNÝ TUTO DOKUMENTACI ANI JEJ ČÁSTI VYUŽÍVAT, KOPIROVAT NEBO ZPŘÍSTUPNĚT JINÝM OSOBAM