


DOPRAVNĚ INŽENÝRSKÁ OPATŘENÍ
SO 180 - ETAPA 1, FÁZE 1

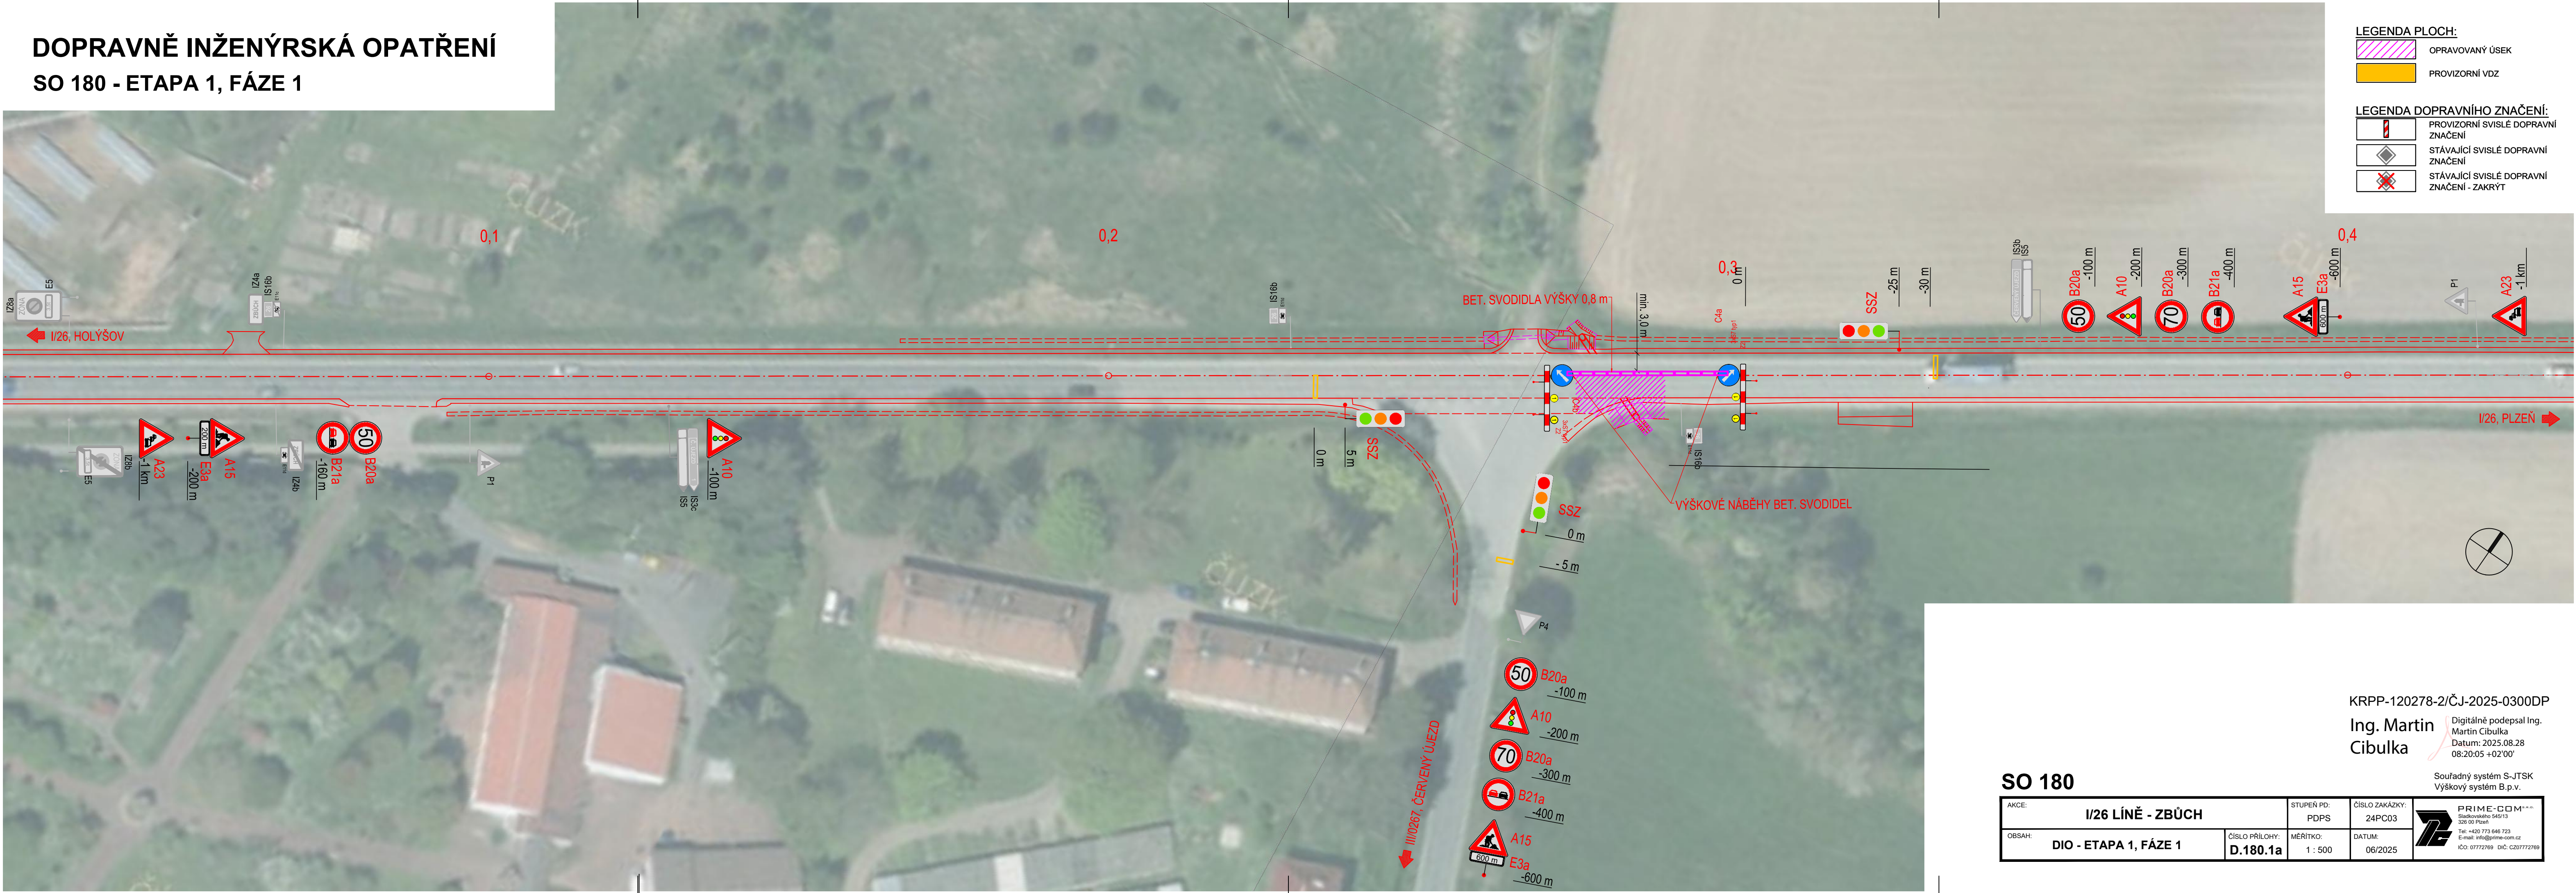

- LEGENDA PLOCH:
- OPRAVOVANÝ ÚSEK
 - PROVIZORNÍ VDZ
- LEGENDA DOPRAVNÍHO ZNAČENÍ:
- PROVIZORNÍ SVISLÉ DOPRAVNÍ ZNAČENÍ
 - STÁVAJÍCÍ SVISLÉ DOPRAVNÍ ZNAČENÍ
 - STÁVAJÍCÍ SVISLÉ DOPRAVNÍ ZNAČENÍ - ZAKRÝT

KRPP-120278-2/ČJ-2025-0300DP
Ing. Martin Cibulka
Datum: 2025.08.28
08:20:05 +02'00'

Souřadný systém S-JTSK
Výškový systém B.p.v.

SO 180

AKCE:	I/26 LÍŇE - ZBŮCH	STUPEŇ PD:	PDPS	ČÍSLO ZAKÁZKY:	24PC03
OBSAH:	DIO - ETAPA 1, FÁZE 1	ČÍSLO PŘÍLOHY:	D.180.1a	MĚŘÍTKO:	1 : 500
		DATUM:	06/2025		

Tel: +420 773 646 723
E-mail: info@prime-com.cz
IČO: 07772769 DIČ: CZ07772769