


DOPRAVNĚ INŽENÝRSKÁ OPATŘENÍ
SO 180 - ETAPA 2, FÁZE 1

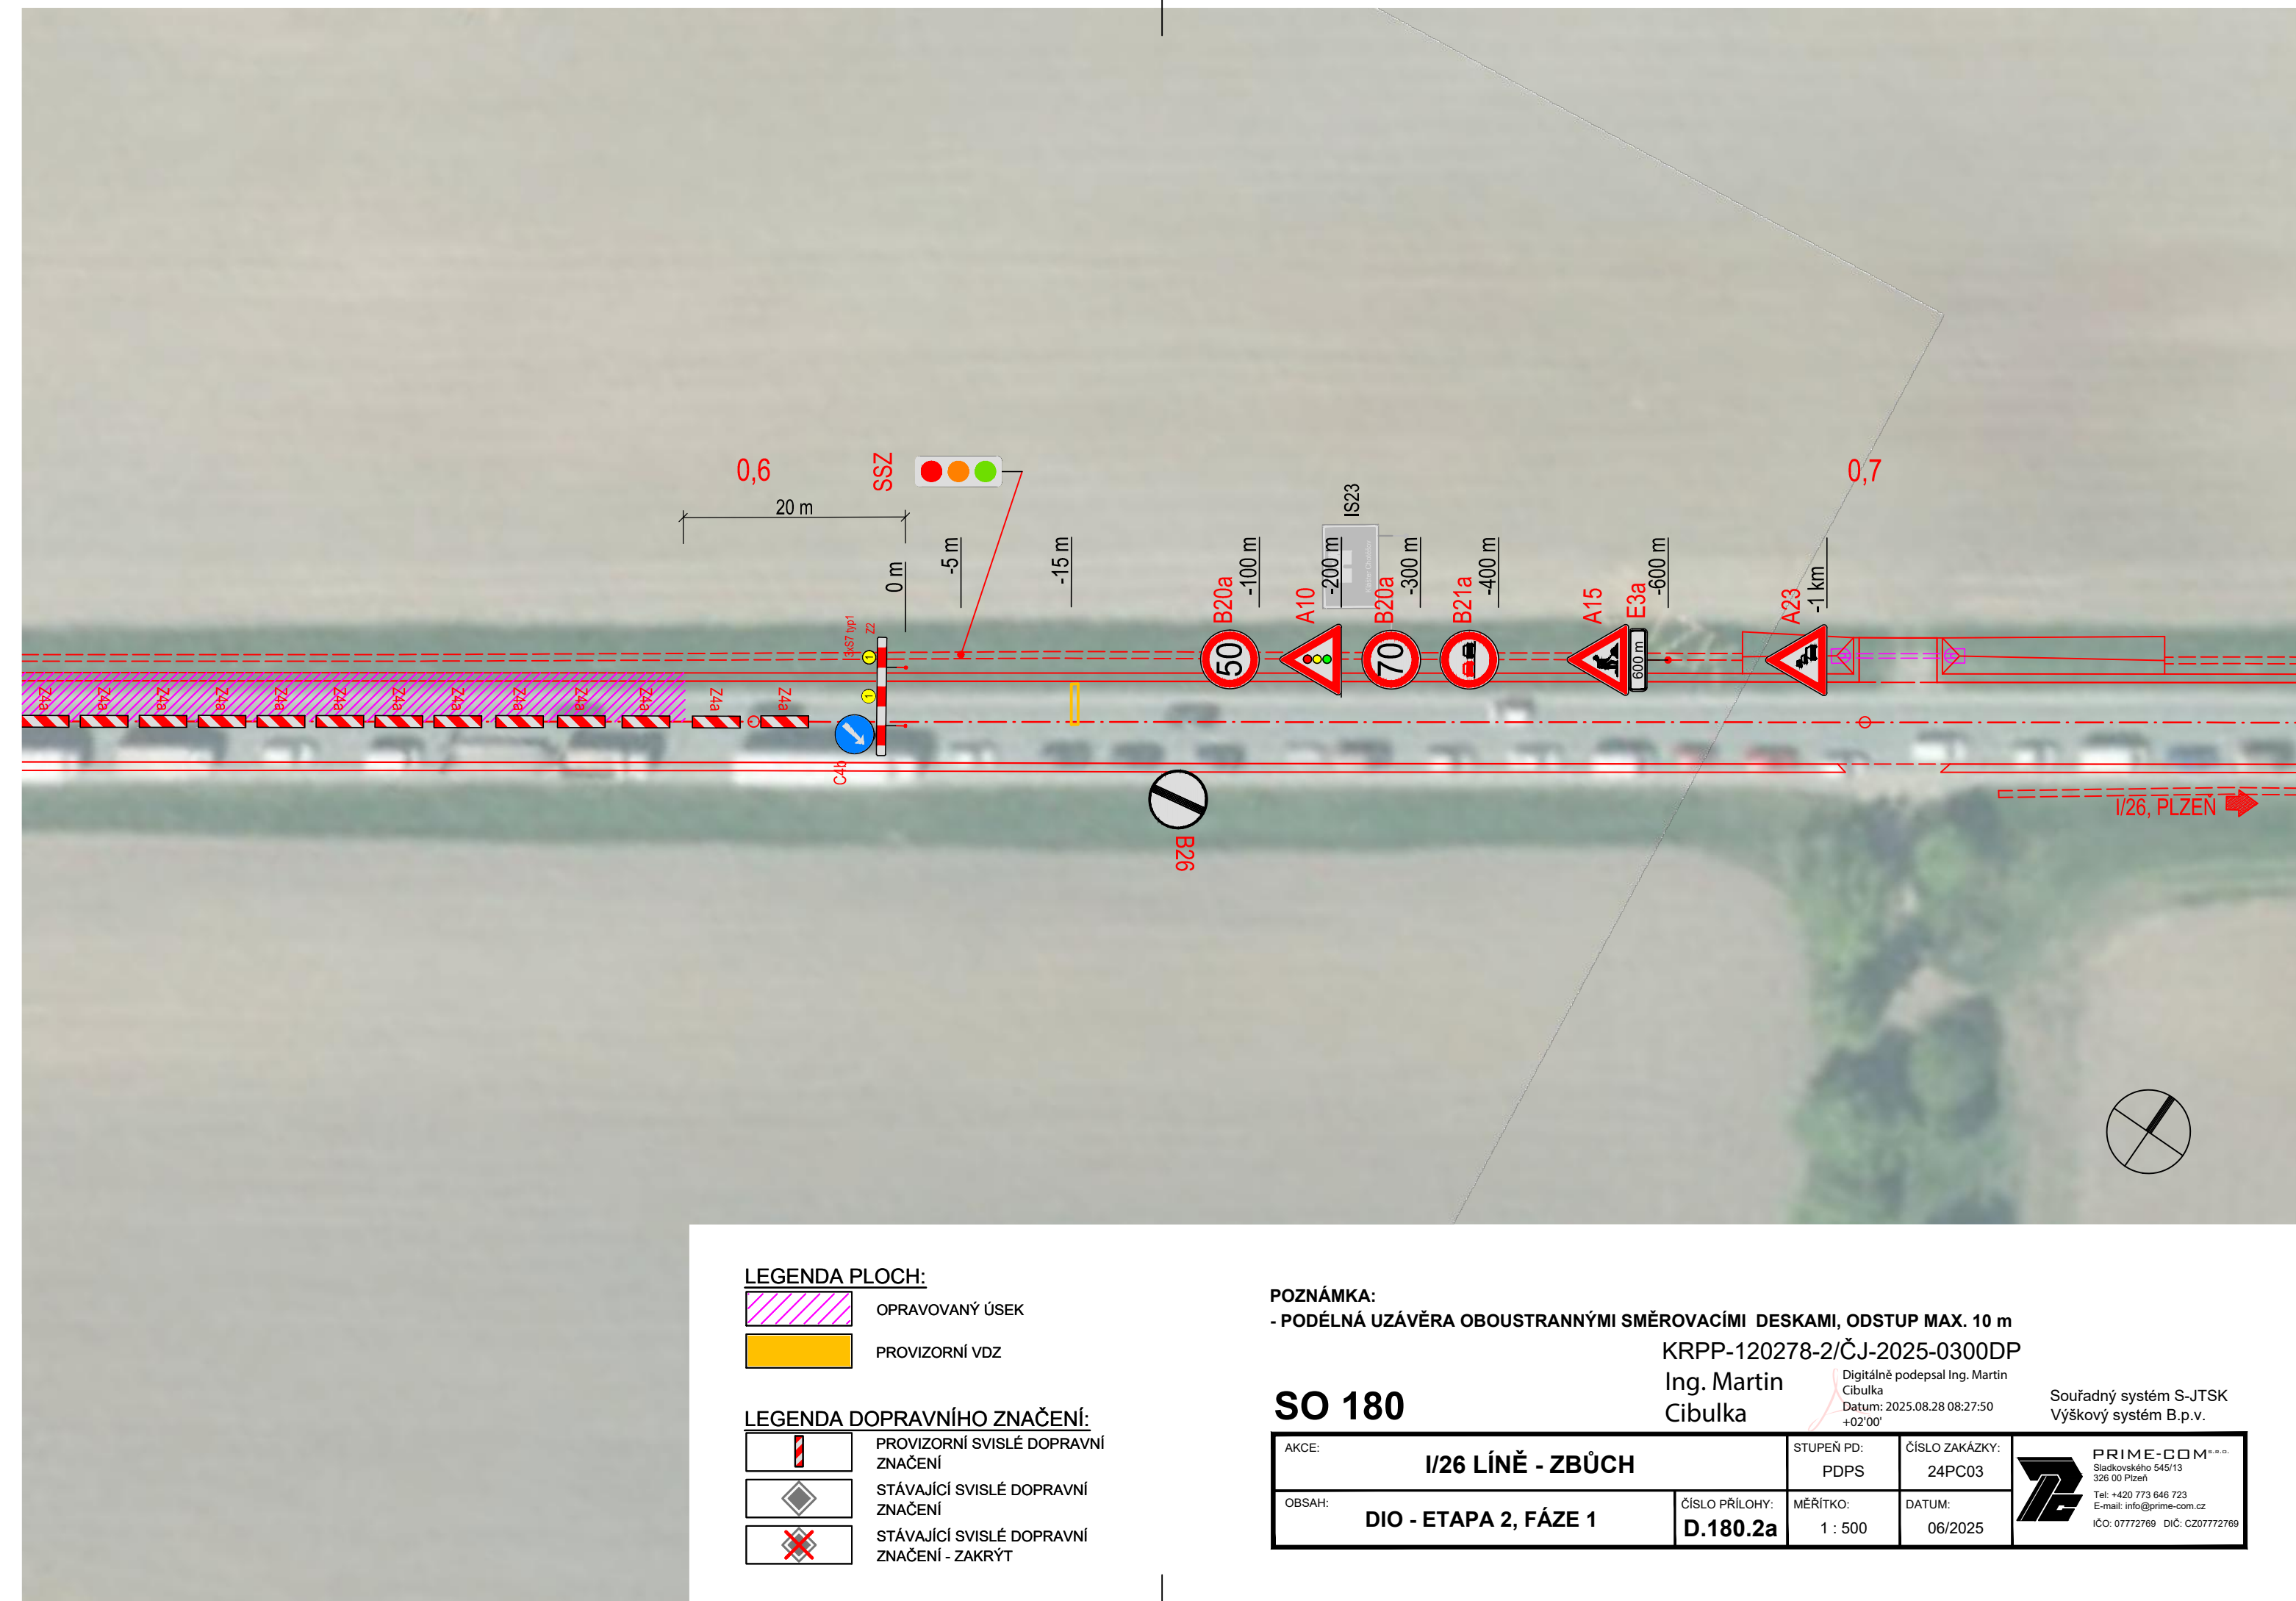

LEGENDA PLOCH:

- OPRAVOVANÝ ÚSEK
- PROVIZORNÍ VĚZ

LEGENDA DOPRAVNÍHO ZNAČENÍ:

- PROVIZORNÍ SVISLÉ DOPRAVNÍ ZNAČENÍ
- STÁVAJÍCÍ SVISLÉ DOPRAVNÍ ZNAČENÍ
- STÁVAJÍCÍ SVISLÉ DOPRAVNÍ ZNAČENÍ - ZAKRYT

POZNÁMKA:

- PODÉLNÁ UZÁVĚRA OBOUSTRANNÝMI SMĚROVACÍMI DESKAMI, ODSTUP MAX. 10 m

SO 180

AKCE: I/26 LÍNĚ - ZBŮCH

OBSAH: DIO - ETAPA 2, FÁZE 1

STUPEN PD: POPS

ČÍSLO PŘÍLOHY: D.180.2a

MĚŘÍTKO: 1 : 500

DATUM: 06/2025

ČÍSLO ZAKÁZKY: 24PC03

Ing. Martin Cibulka

Datum: 2025.08.28 08:27:50 +02'00'

PRIME-COM s.r.o.

tel: +420 773 646 723

E-mail: info@prime-com.cz

ICO: 07727269 DIČ: CZ07727269