


DOPRAVNĚ INŽENÝRSKÁ OPATŘENÍ

SO 180 - ETAPA 2, FÁZE 3

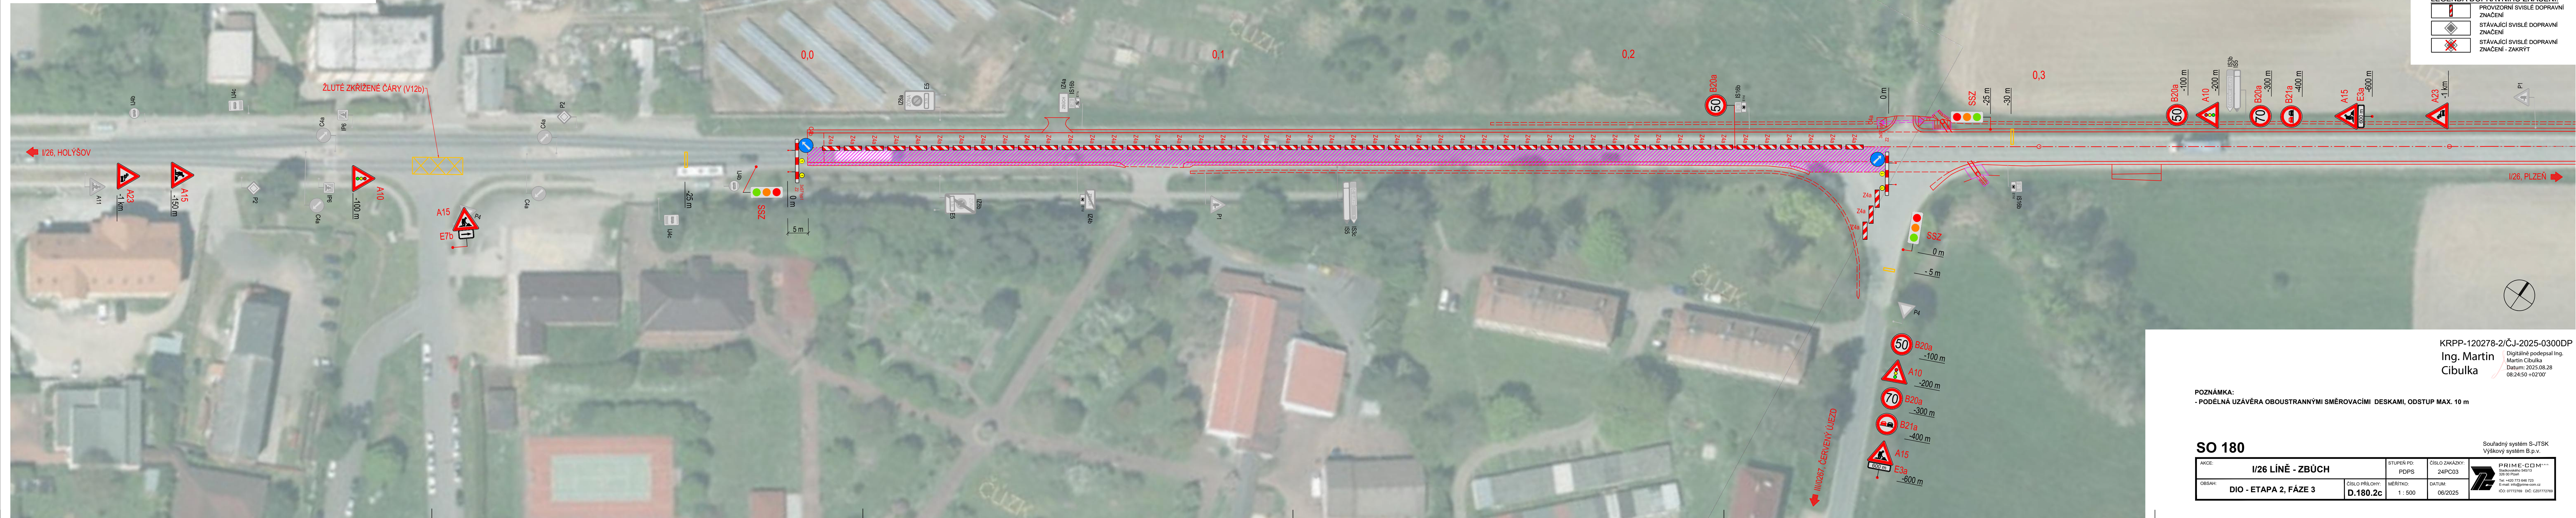

KRPP-120278-2/ČJ-2025-0300D
Ing. Martin Cibulka
Digitálně podepsal Ing. Martin Cibulka
Datum: 2025.08.28
08:24:50 +02'00'

POZNÁMKA:
- PODÉLNÁ UZÁVĚRA OBOUSTRANNÝMI SMĚROVACÍMI DESKAMI, ODSTUP MAX. 10 m

SO 180

Souřadný systém S-JTSK
Výškový systém B.p.v.

AKCE:		I/26 LÍNE – ZBŮCH		STUPEŇ PD:	ČÍSLO ZAKÁZKY:	 PRIME-COM s.r.o. Sladkovského 545/13 326 00 Písek Tel: +420 773 646 723 Email: info@prime-com.cz IČO: 01771269 DIČ: CZ01771269
				PDPS	24PC03	
OBSAH:		ČÍSLO PŘÍLOHY:	MĚŘÍTKO:	DATUM:		
DIO - ETAPA 2, FÁZE 3		D.180.2c	1 : 500	06/2025		