


DOPRAVNĚ INŽENÝRSKÁ OPATŘENÍ
SO 180 - ETAPA 2, FÁZE 4

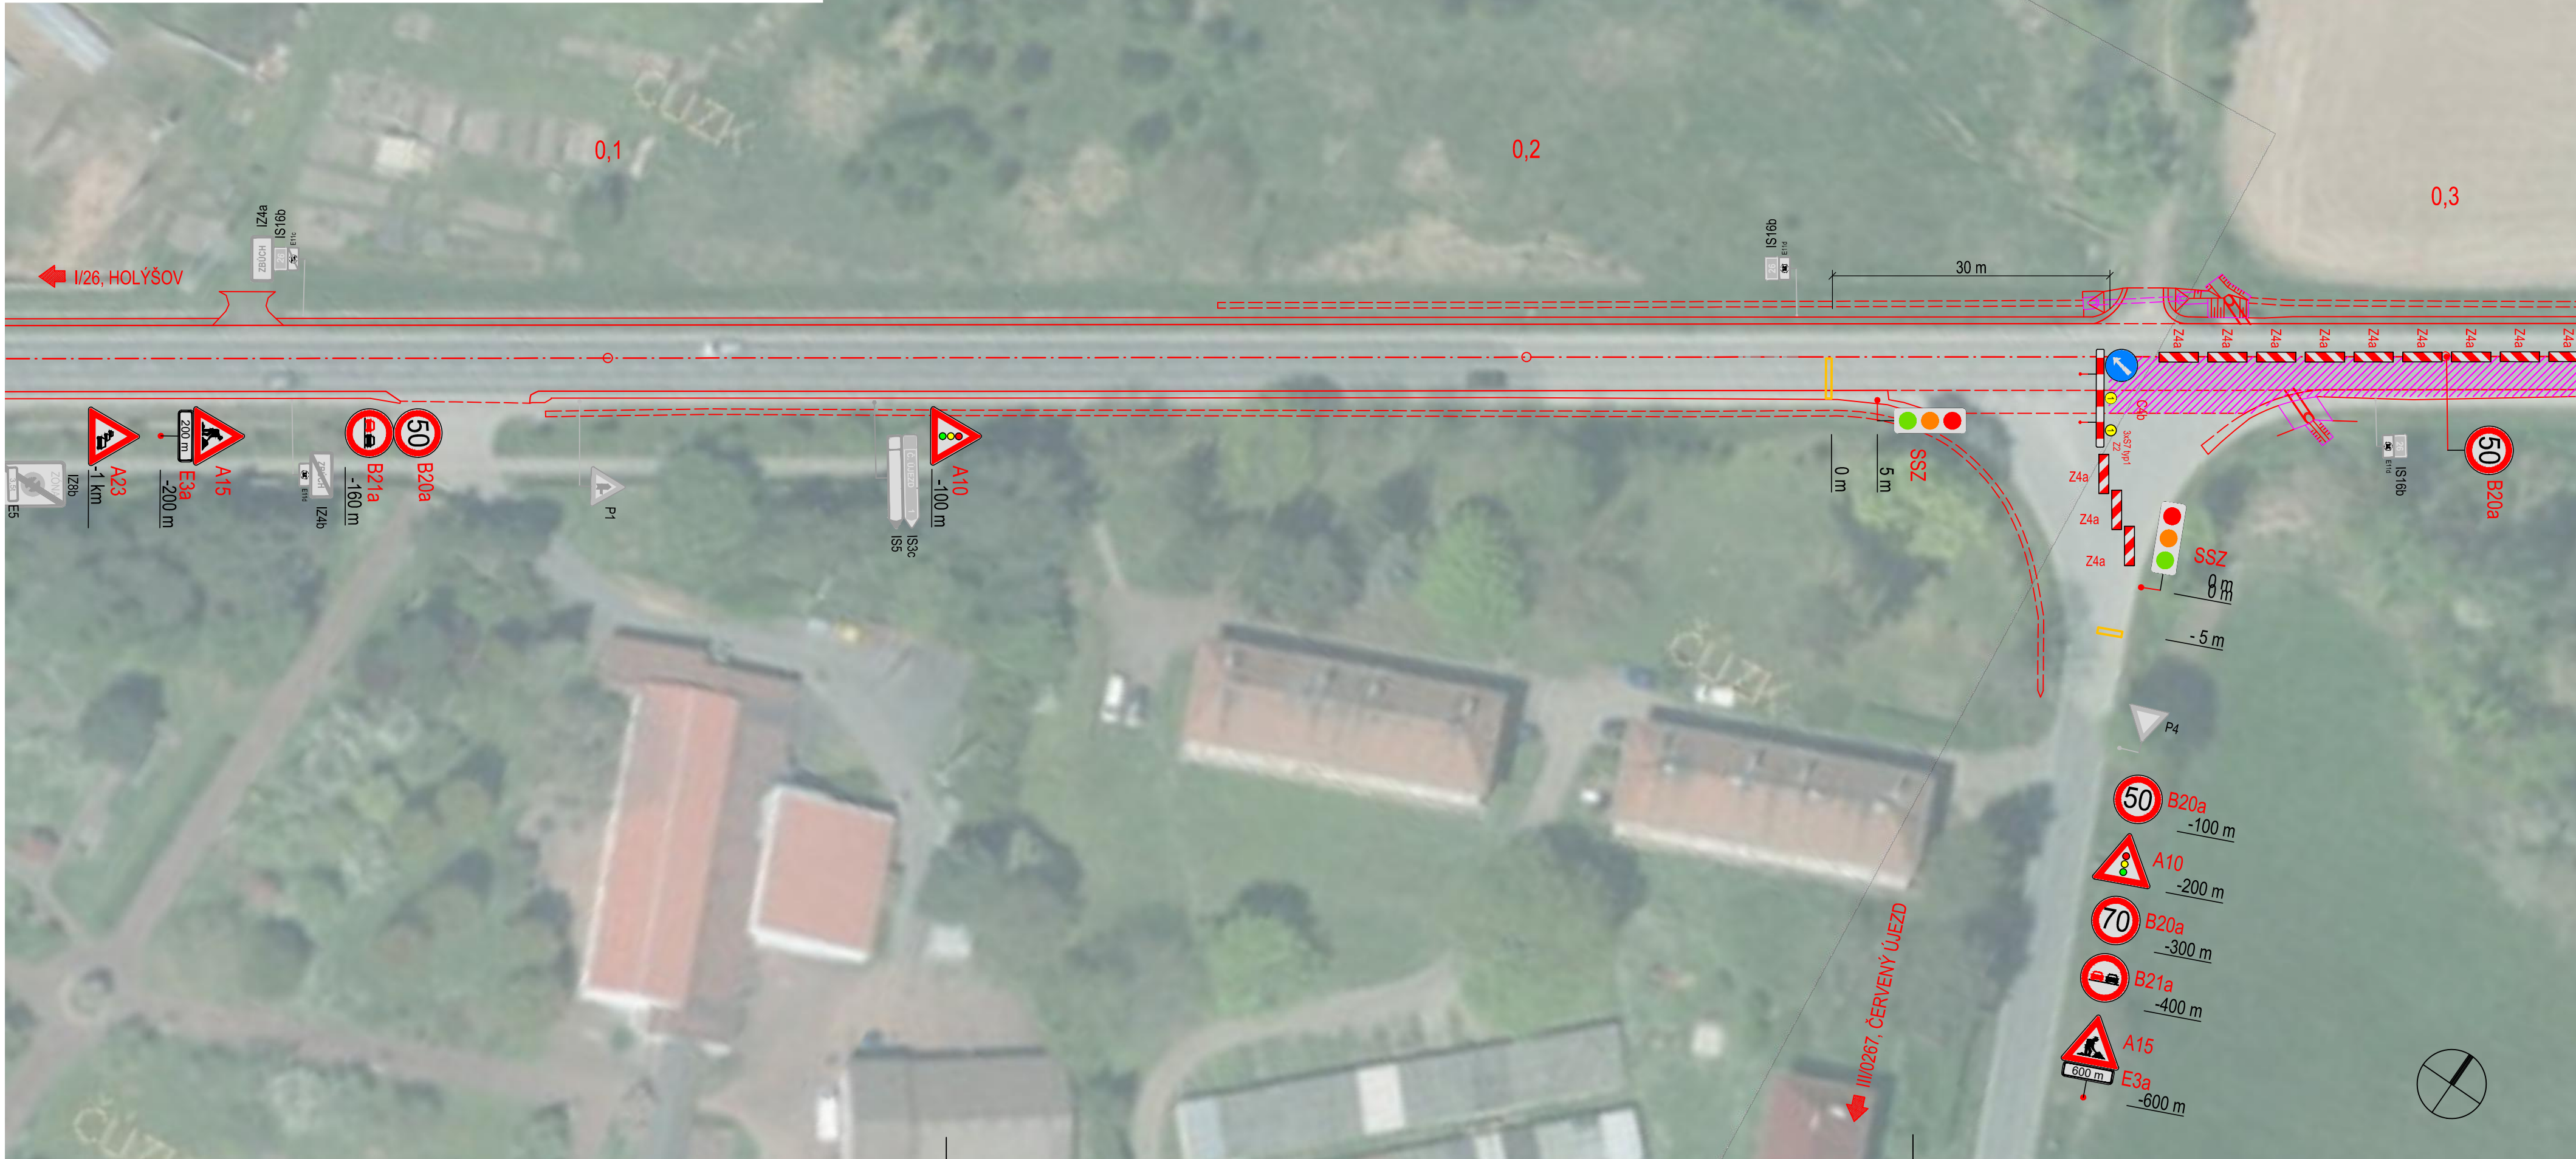

LEGENDA PLOCH:

- OPRAVOVANÝ ÚSEK
- PROVIZORNÍ VZD

LEGENDA DOPRAVNÍHO ZNAČENÍ:

- PROVIZORNÍ SVISLÉ DOPRAVNÍ ZNAČENÍ
- STÁVAJÍCÍ SVISLÉ DOPRAVNÍ ZNAČENÍ
- STÁVAJÍCÍ SVISLÉ DOPRAVNÍ ZNAČENÍ - ZAKRYT

POZNÁMKA:
- PODÉLNÁ UZÁVĚRA OBOUSTRANNÝMI SMĚROVACÍMI DESKAMI, ODSTUP MAX. 10 m
KRPP-120278-2/CJ-2025-0300DP

SO 180

AKCE:	I/26 LÍNĚ - ZBŮCH	STUPEŇ PD:	PDPS	ČÍSLO ZAKÁZKY:	24PC03
OBSAH:	DIO - ETAPA 2, FÁZE 4	ČÍSLO PŘÍLOHY:	D.180.2d	MĚŘÍTKO:	1 : 500
		DATUM:	06/2025		

