Dušan Pakandl
Plzeňský kraj
03.11.2025 10:11

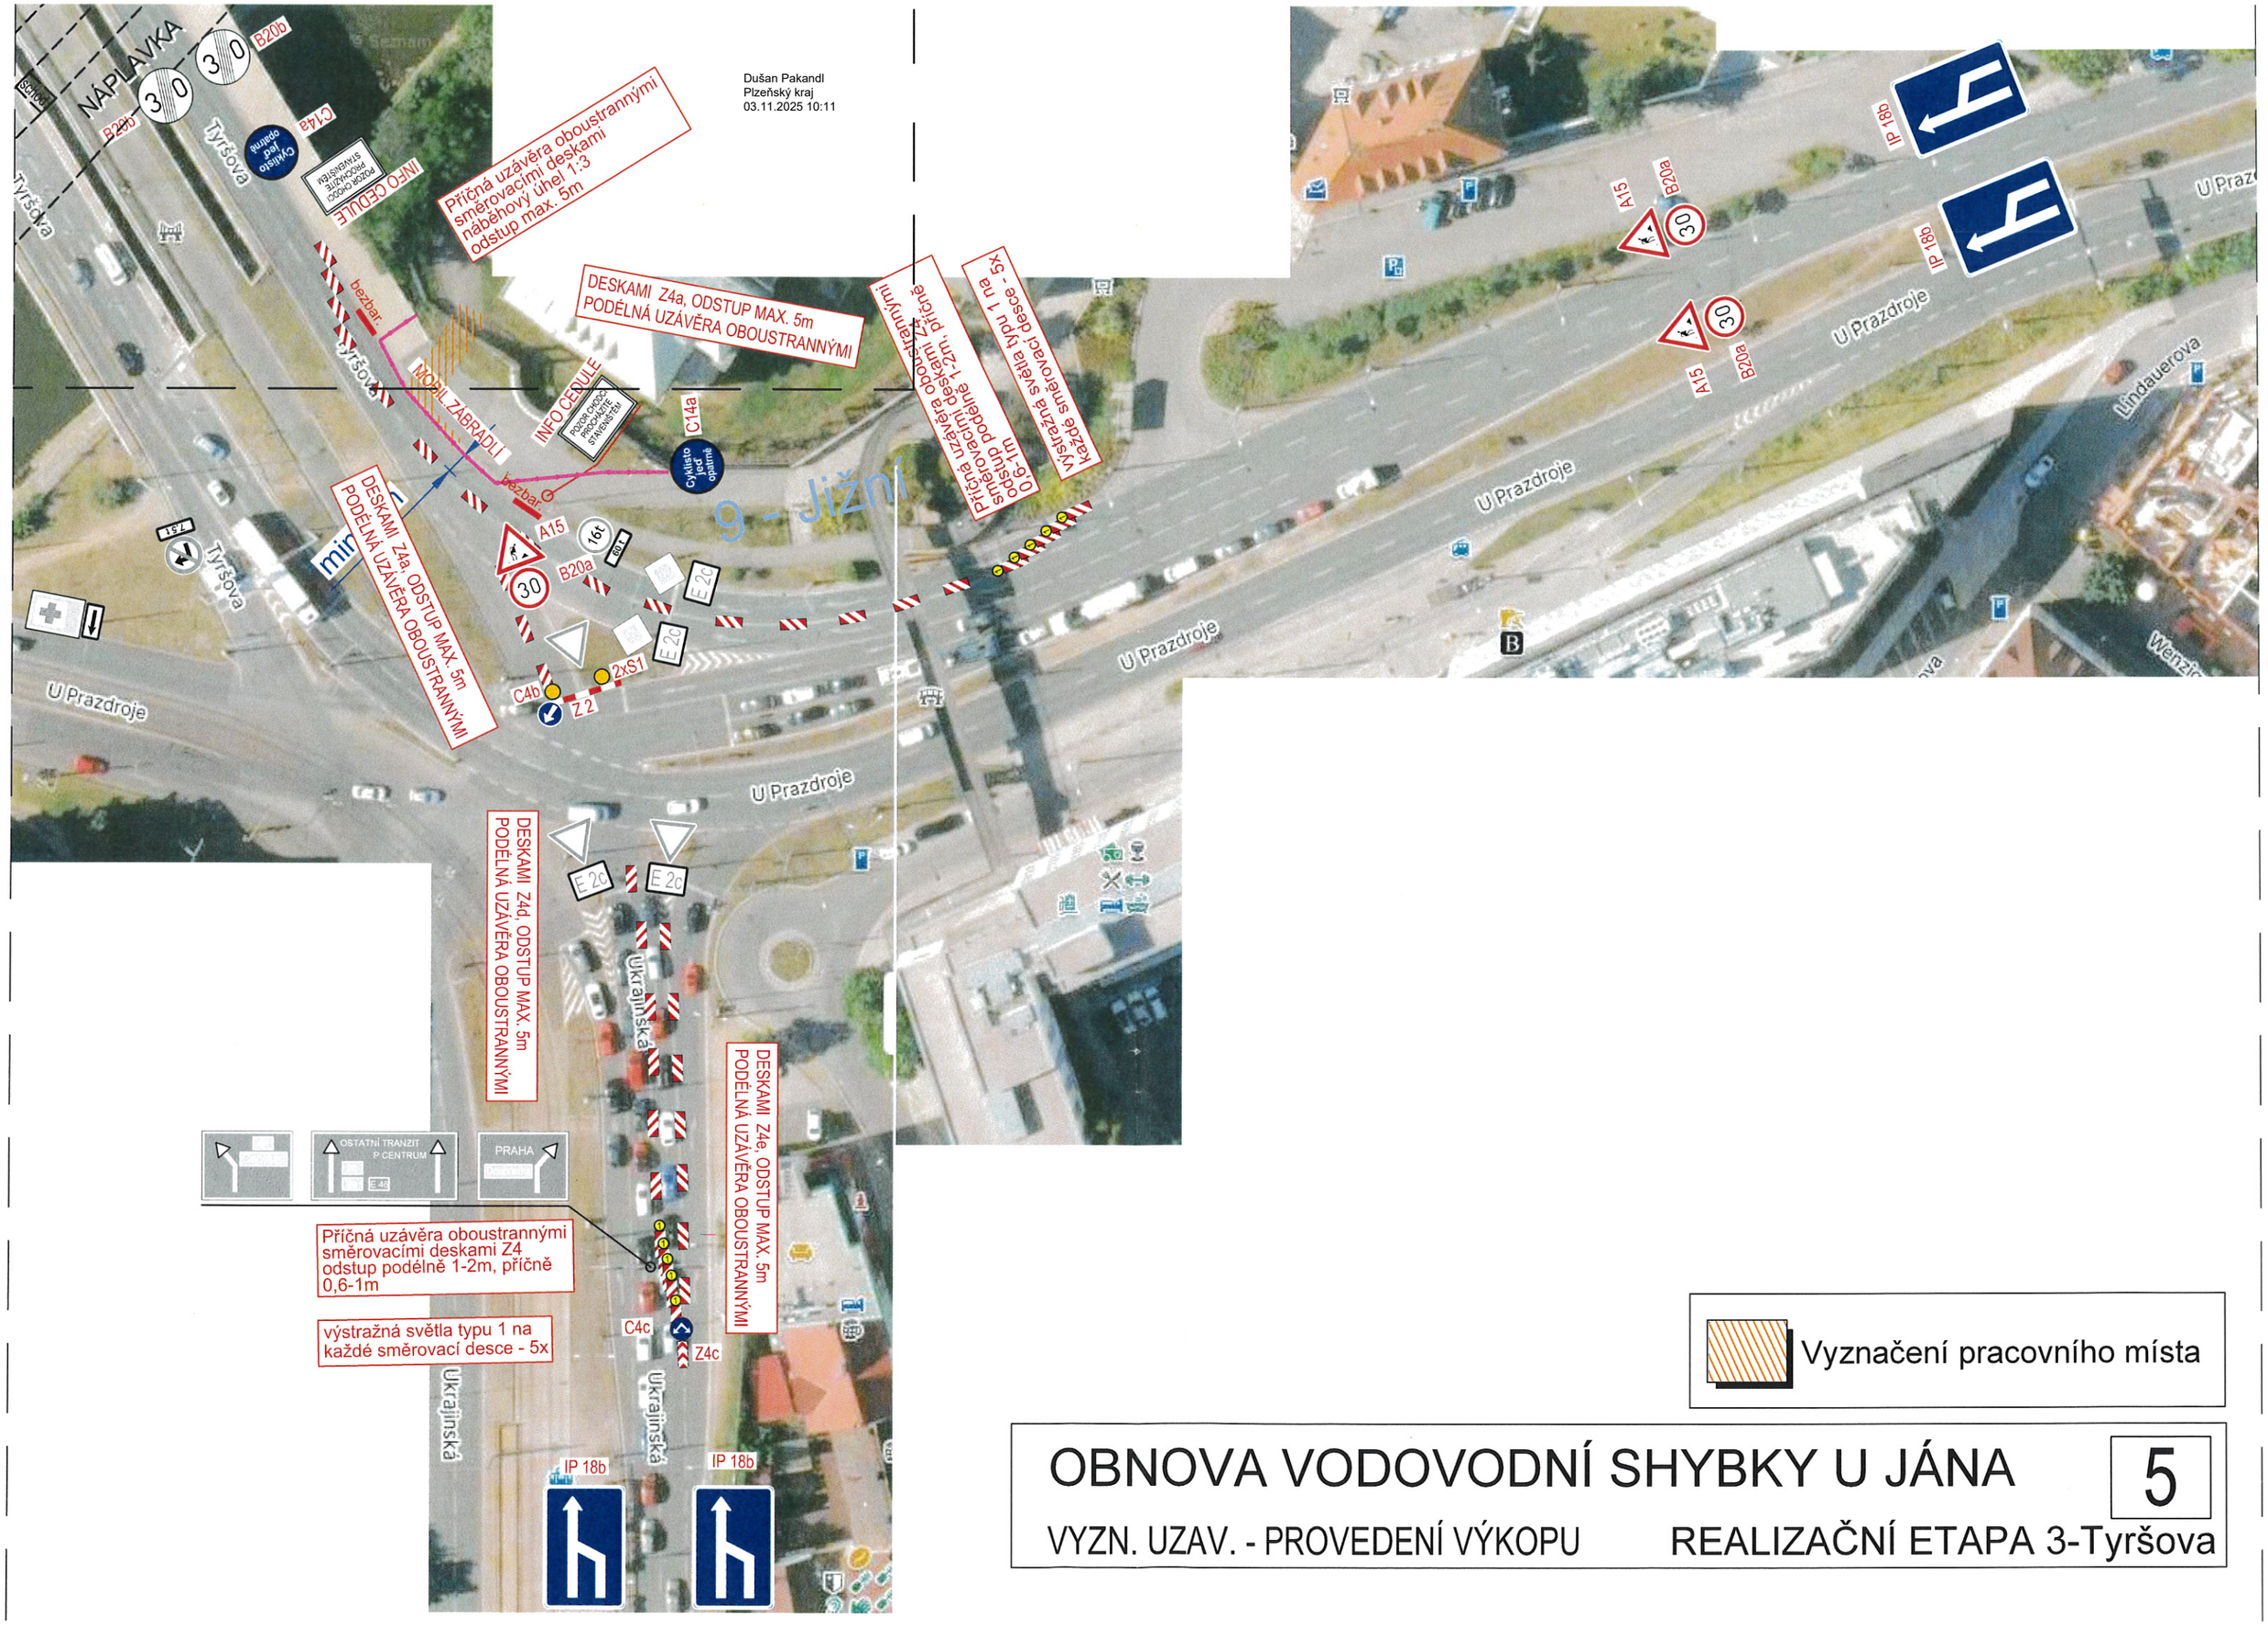

Vyznačení pracovního místa

OBNOVA VODOVODNÍ SHYBKY U JÁNA

5

VYZN. UZAV. - PROVEDENÍ VÝKOPU

REALIZAČNÍ ETAPA 3-Tyršova