

Návrh DIO:  
I/27 Lužany - OK s III/18211 a III/18325  
2. etapa

Zpracoval: Basl Václav  
Dne: 27. dubna 2026  
T + 420 725 398 616  
E vaclav.basl@saferoad.cz


**SAFEROAD®**

SAFEROAD Czech Republic s. r. o.  
Plzeňská 666  
330 21 Líně  
CZECH REPUBLIC  
T + 420 377 226 226, F + 420 377 226 227 > saferoad.cz

# Návrh DIO - dotčený úsek, II/18325 Lužany-Skočice, III/18211 Lužany, úplná uzavírka

Probíhající DIO v rámci akce I/27 Obchvat - Přeštice

úplná uzavírka

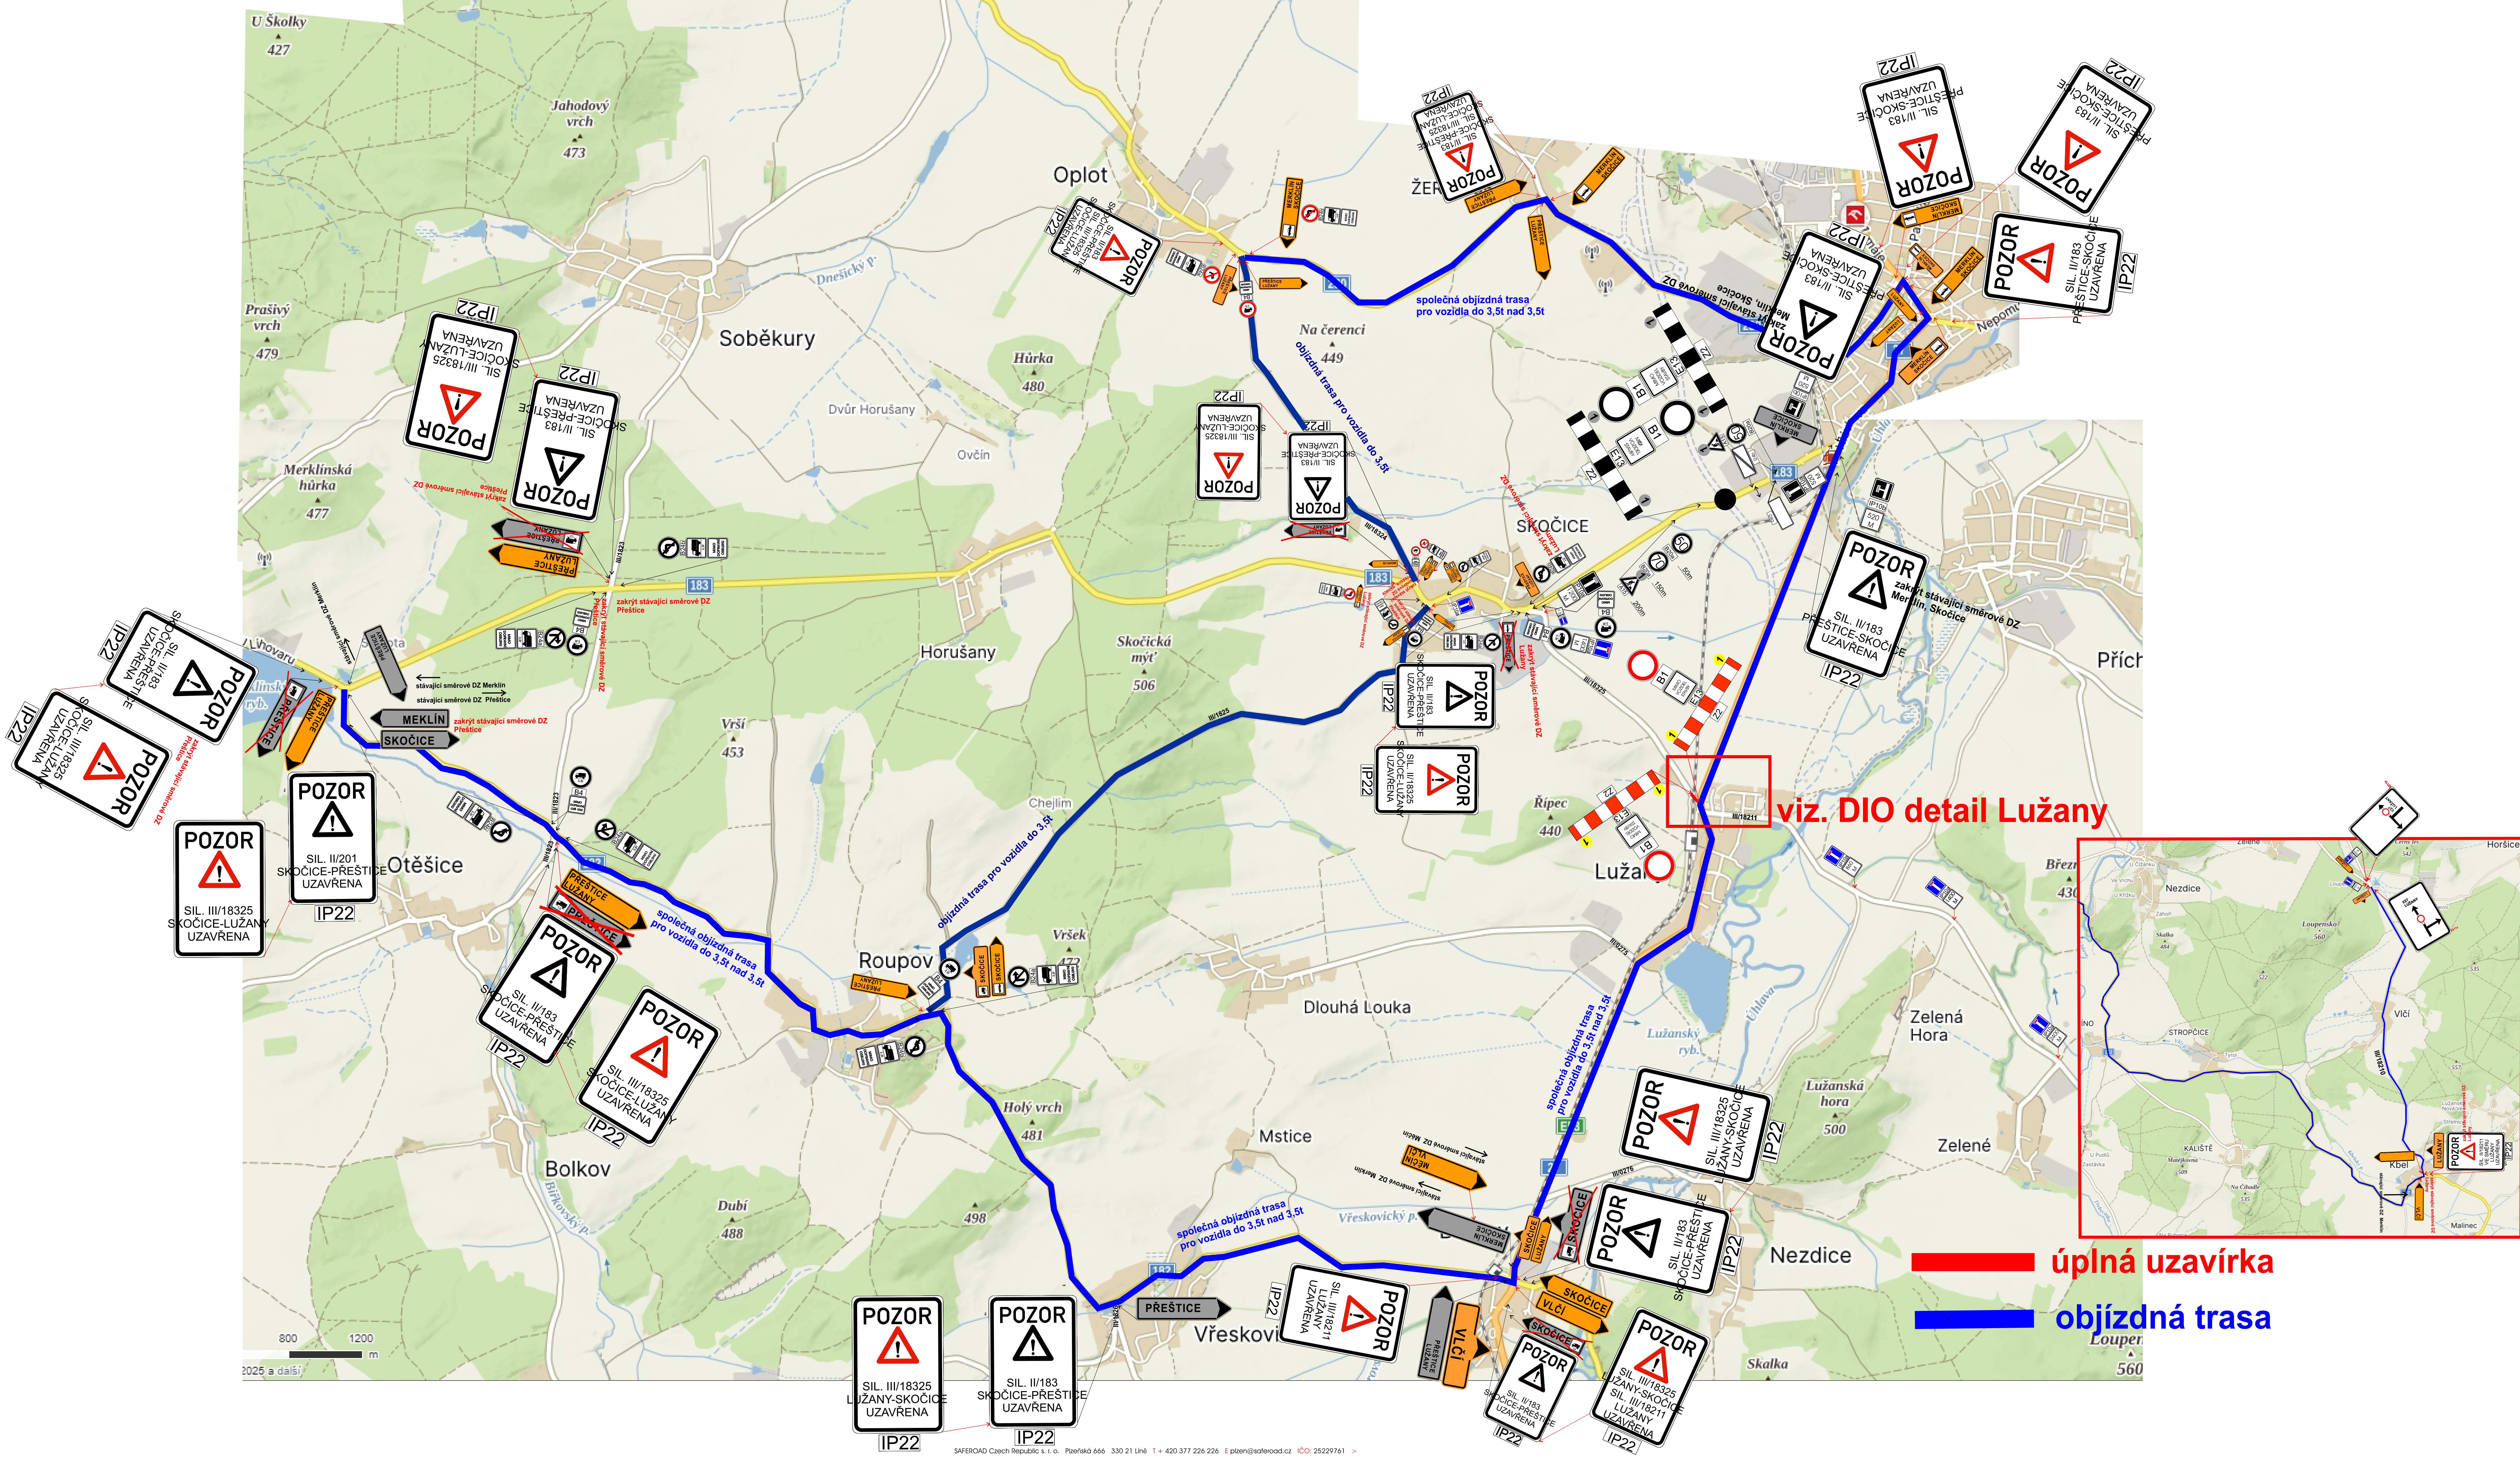





viz. DIO detail Lužany

úplná uzavírka

objízdná trasa
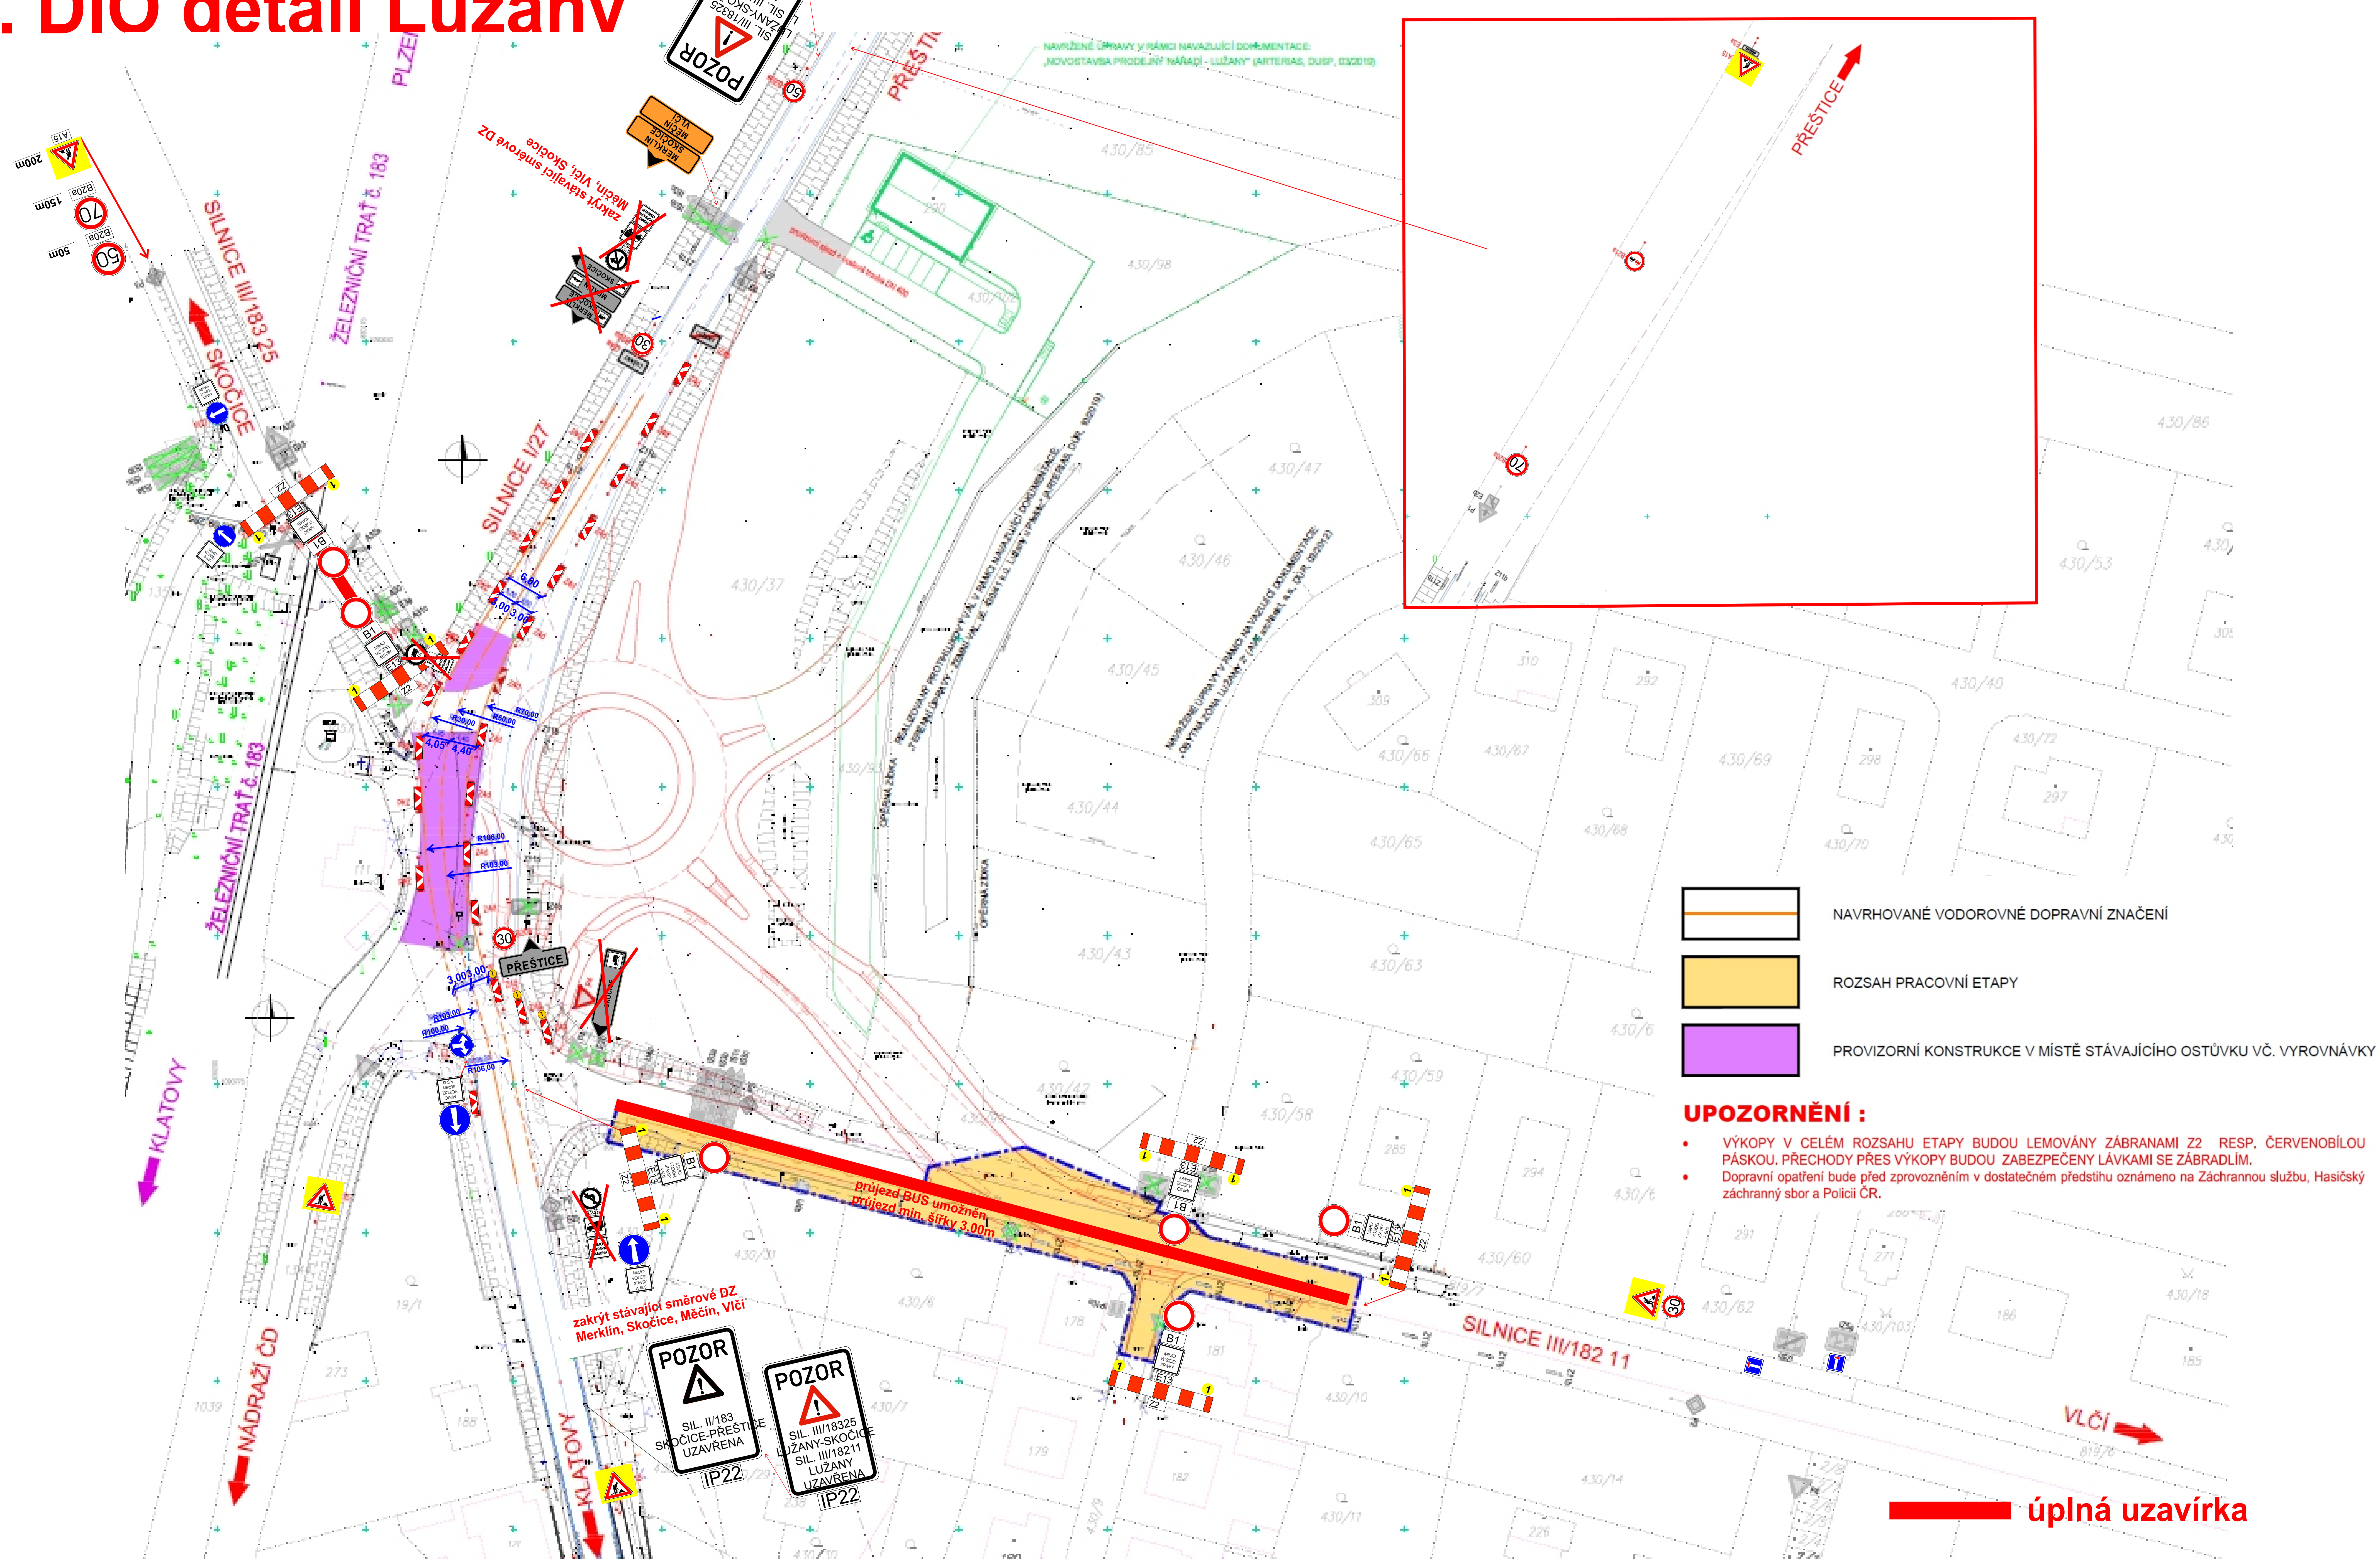
# Návrh DIO - dotčený úsek, III/18325 Lužany-Skočice, III/18211 Lužany, úplná uzavírka viz. DIO detail Lužany



-  NAVRHOVANÉ VODOROVNÉ DOPRAVNÍ ZNAČENÍ
-  ROZSAH PRACOVNÍ ETAPY
-  PROVIZORNÍ KONSTRUKCE V MÍSTĚ STÁVAJÍCÍHO OSTŮVKU VČ. VYROVNÁVKY

**UPOZORNĚNÍ :**

- VÝKOPY V CELÉM ROZSAHU ETAPY BUDOU LEMOVÁNY ZÁBRANAMI Z2 RESP. ČERVENOBÍLOU PÁSKOU. PŘECHODY PŘES VÝKOPY BUDOU ZABEZPEČENY LÁVKAMI SE ZÁBRADLÍM.
- Dopravní opatření bude před zprovozněním v dostatečném předstihu oznámeno na Záchranou službu, Hasičský záchranný sbor a Policii ČR.

 úplná uzavírka

## Technická zpráva

Návrh DIO je vykresleno v příložené situaci.

Jedná se o návrh DIO, a to z důvodu akce I/27 Lužany - OK s III/18211 a III/18325, I. etapa.

Při provádění nesmí dojít k ohrožení bezpečnosti silničního provozu, v případě potřeby bude bezpečnost zajišťována poučenými osobami dle zákona 361/2000 Sb. a prostředky zhotovitele.

Před zahájením prací budou obyvatelé a uživatelé oblasti informováni o rozsahu prací a omezení provozu.

Bude zajištěna bezpečnost pěších.

Harmonogram prací bude před zahájením stavby předložen správnímu úřadu.

Termín: 2026

Všechny přechodné dopravní značky jsou v základním rozměru, reflexní, minimálně třídy R1. Projekt DIO vychází z Technických podmínek Ministerstva dopravy „Zásady dopravního značení na pozemních komunikacích" TP 65 a Příručka pro označování pracovních míst na dálnicích a silnicích.